



ประกาศองค์การบริหารส่วนตำบลทัพเสด็จ

เรื่อง ประกาศผู้ชนะการเสนอราคา จ้างเหมาโครงการวางระบายน้ำแบบไม่มีฝापิดในหมู่บ้าน หมู่ที่ ๘
บ้านน้อยพัฒนา โดยวิธีเฉพาะเจาะจง

ตามที่ องค์การบริหารส่วนตำบลทัพเสด็จ ได้มีโครงการ จ้างเหมาโครงการวางระบายน้ำแบบไม่มีฝापิดใน
หมู่บ้าน หมู่ที่ ๘ บ้านน้อยพัฒนา โดยวิธีเฉพาะเจาะจง นั้น

เหมาโครงการวางระบายน้ำแบบไม่มีฝापิดในหมู่บ้าน หมู่ที่ ๘ จำนวน ๑ งาน ผู้ได้รับการคัดเลือก
ได้แก่ ห้างหุ้นส่วนจำกัด เต็มเต็มวัสดุ (ส่งออก,ขายส่ง,ขายปลีก,ให้บริการ,ผู้ผลิต) โดยเสนอราคา เป็นเงิน
ทั้งสิ้น ๙๐,๖๐๐.๐๐ บาท (เก้าหมื่นหกกร้อยบาทถ้วน) รวมภาษีมูลค่าเพิ่มและภาษีอื่น ค่าขนส่ง ค่าจดทะเบียน
และค่าใช้จ่ายอื่นๆ ทั้งปวง

ประกาศ ณ วันที่ ๒๕ พฤษภาคม ๒๕๖๖



นายกองค์การบริหารส่วนตำบลทัพเสด็จ

๑. ชื่อโครงการ จ้างเหมาโครงการวางระบายน้ำแบบไม่มีฝาดปิดในหมู่บ้าน หมู่ที่ ๘ บ้านน้อยพัฒนา

หน่วยงานเจ้าของโครงการ องค์การบริหารส่วนตำบลทัพเสด็จ อําเภอดาพระยา จังหวัดสระแก้ว.....

๒. วงเงินงบประมาณที่ได้รับจัดสรร : ๙๐,๖๐๐.๐๐ บาท (เก้าหมื่นหกร้อยบาทถ้วน)

๓. ลักษณะงานโดยสังเขป

จ้างเหมาโครงการวางระบายน้ำแบบไม่มีฝาดปิดในหมู่บ้าน หมู่ที่ ๒ บ้านแสง

- ก่อสร้างวางระบายน้ำคอนกรีตเสริมเหล็ก ขนาดกว้าง ๐.๓๐ เมตร ลึก ๐.๒๐ เมตร ยาว ๑๔๔ เมตร

๔. วันที่กำหนดราคากลาง (ราคาอ้างอิง) ๑๑.พฤษภาคม.๒๕๖๖

๕. บัญชีประมาณราคากลาง

๕.๑ แบบสรุปร่างงานอาคาร

๖. รายชื่อเจ้าหน้าที่ผู้กำหนดราคากลาง (ราคาอ้างอิง)

๖.๑ นางฉัตรธิยาณี ภู่มื่นไวย	ประธานกรรมการ
๖.๒ นางสาวเรืองอุไร ยวงอุ	กรรมการ
๖.๓ นางสุมาลี แก้วเดชะ	กรรมการ

แบบสรุปราคากลางงานก่อสร้างอาคาร

กลุ่มงาน/งาน	งานอาคาร
ชื่อโครงการ/งานก่อสร้าง	โครงการวางระบายน้ำแบบไม่มีฝ้าปิด ในหมู่บ้าน หมู่ที่ 8 บ้านน้อยพัฒนา
สถานที่ก่อสร้าง	หมู่ที่ 8 บ้านน้อยพัฒนา ตำบลท่งเตี๊ยะ อำเภอดงหลวง จังหวัดสุพรรณบุรี
รายละเอียดโครงการ	ก่อสร้างวางระบายน้ำคอนกรีตเสริมเหล็ก ขนาดกว้าง 0.30 เมตร ลึก 0.20 เมตร ยาว 144 เมตร
หน่วยงานเจ้าของโครงการ/งานก่อสร้าง	องค์การบริหารส่วนตำบลท่งเตี๊ยะ
แบบ ปร.4 และ ปร.5 ที่แนบ มีจำนวน	1 ชุด
คำนวณราคากลางเมื่อวันที่	10 พฤษภาคม 2566


ระยะเวลาการก่อสร้าง

หน่วย : บาท


ลำดับที่	รายการ	ค่าก่อสร้าง	หมายเหตุ
1	งานขุดดินและแต่งดิน	5,125.01	
2	งานคอนกรีตวางระบายน้ำ	86,656.68	
	รวมค่าก่อสร้างทั้งโครงการ/งานก่อสร้าง	91,781.69	
	คิดเป็น ราคากลาง เพียง	90,600.00	
สรุป	ราคากลาง (-เก็บเหมาหรือขบถถ้วน)		

ตามคำสั่งที่ 137/2566 ลงวันที่ 10 พฤษภาคม 2566 เรื่อง แต่งตั้งคณะกรรมการกำหนดราคากลาง สำหรับการจ้างเหมาโครงการก่อสร้างวางระบายน้ำแบบไม่มีฝ้าปิด หมู่ที่ 8 บ้านน้อยพัฒนา


- คณะกรรมการกำหนดราคากลาง ได้ตรวจสอบแล้ว เห็นชอบกับราคางานโครงการดังกล่าวเป็นราคากลาง เห็นควรดำเนินการตามระเบียบพัสดุต่อไป


ประธานกรรมการ
(นางฉัตรชัย ภูมื่นไวย)

ผู้อำนวยการกองช่าง


กรรมการ
(นางสาวเรืองอุไร ขวงอุ)

เจ้าพนักงานการเงินและบัญชี


กรรมการ
(นางสุมาลี แก้วเดชะ)

ครูชำนาญการ

แบบสรุปค่าก่อสร้าง

กลุ่มงาน/งาน	งานอาคาร
ชื่อโครงการ/งานก่อสร้าง	โครงการวางระบายน้ำแบบไม่มีฝายปิด ในหมู่บ้าน หมู่ที่ 8 บ้านน้อยพัฒนา
สถานที่ก่อสร้าง	หมู่ที่ 8 บ้านน้อยพัฒนา ตำบลทัพเสด็จ อำเภอตาพระยา จังหวัดสระแก้ว
รายละเอียดโครงการ	ก่อสร้างวางระบายน้ำคอนกรีตเสริมเหล็ก ขนาดกว้าง 0.30 ม. ลึก 0.20 ม. ยาว 144 ม.
แบบเลขที่	-
หน่วยงานเจ้าของโครงการ/งานก่อสร้าง	องค์การบริหารส่วนตำบลทัพเสด็จ
แบบ ปร.4 ที่แนบ มีจำนวน	1 ชุด
คำนวณราคากลางเมื่อวันที่	
ระยะเวลาการก่อสร้าง	หน่วย : บาท

ลำดับที่	รายการ	ค่างานต้นทุน	Factor F	ค่าก่อสร้าง	หมายเหตุ
1	งานขุดดินและแต่งดิน	3,920.00	1.3074	5,125.01	
2	งานคอนกรีตวางระบายน้ำ	66,281.69	1.3074	86,656.68	
เงื่อนไขการใช้ตาราง Factor F					
เงื่อนไขล่วงหน้าจ่าย.....-%					
เงินประกันผลงานหัก.....-%					
ดอกเบี้ยเงินกู้.....6.....-%					
ภาษีมูลค่าเพิ่ม.....7.....-%					
รวมค่าก่อสร้าง				91,781.69	
รวมค่าก่อสร้าง ทั้งสิ้นเพียง				90,600.00	

แบบแสดงรายการ ปริมาณ และราคา

กลุ่มงาน/งาน **งานอาคาร**
 ชื่อโครงการ/งานก่อสร้าง **โครงการวางระบบน้ำแบบไม่ฝูฝัด ในหมู่บ้าน หมู่ที่ 8 บ้านน้อยพัฒนา**
 รายละเอียดโครงการ **ก่อสร้างวางระบบน้ำจากคอนกรีตเสริมเหล็ก ขนาดกว้าง 0.30 เมตร ลึก 0.20 เมตร ยาวรวมทั้งโครงการ 144 เมตร**
 สถานที่ก่อสร้าง **หมู่ที่ 8 บ้านน้อยพัฒนา ตำบลทัพเสด็จ อำเภอตาพระยา จังหวัดสระแก้ว**
 หน่วยงานเจ้าของโครงการ/งานก่อสร้าง **องค์การบริหารส่วนตำบลทัพเสด็จ**
 จำนวนราคากลางโดย **คณะกรรมการกำหนดราคากลาง** เมื่อวันที่ **10 พฤษภาคม 2566** หมายเหตุ : ปท
 ระยะเวลาการก่อสร้าง

ลำดับที่	รายการ	จำนวน	หน่วย	ค่าวัสดุ		ค่าแรงงาน		รวม	หมายเหตุ
				ราคาต่อหน่วย	จำนวนเงิน	ราคาต่อหน่วย	จำนวนเงิน		
1	งานขุดดินและแต่งดิน	35.00	ลบ.ม.	-	-	112.00	3,920.00	3,920.00	
	งานชุดดินและแต่งดินเพื่อก่อสร้างรางระบายน้ำ คสล.								
2	งานคอนกรีตวางระบายน้ำ	10.00	ลบ.ม.	642.00	6,420.00	112.00	1,120.00	7,540.00	
	งานทรายรองพื้นปรับระดับ	0.30	ตัน	27,292.29	8,187.69	4,400.00	1,320.00	9,507.69	
	เหล็กเสริมRB6	20.00	ลบ.ฟ.	467.29	9,345.80	-	-	9,345.80	
	งานไม้แบบ	85	ตร.ม.	0	-	139.00	11,815.00	11,815.00	
	- ค่าแรงประกอบไม้แบบ	10.00	ลบ.ม.	2,150.00	21,500.00	327.00	3,270.00	24,770.00	
	งานคอนกรีต 1:2:4	10.00	ก.ก.	43.22	432.20	-	-	432.20	
	ลวดผูกเหล็ก	33	ตร.ม.	0	-	87.00	2,871.00	2,871.00	
	งานฉาบตึกผนังวางระบายน้ำ								
	รวมค่างาน				45,885.69		20,396.00	66,281.69	



โครงการรายนามแบบไม่มีฝาปิด หน้าที่ 8 บ้านน้อยพัฒนา

บ้านน้อยพัฒนา ตำบลทัพเสด็จ อำเภอดงตาล จังหวัดสกลนคร



แบบงานทาง

ปรับปรุงตามชุดร่าง

ศ.ภัทราภรณ์ อ.ศ.พาณิชยา จ.สระบุรี

สำรวจ

ออกแบบ/เขียนแบบ

ตรวจแบบ

(นางชัชชิตยาณี กุญแจใหญ่)
ผู้อำนวยการกองช่าง


เห็นชอบ

(นางสาวสุภาพร จิตสูงเนิน)
รองปลัดกองช่างบริหารส่วนตำบลทับเหล็ก

อนุมัติ

(นายทอง ขันตัน)
นายกองค์การบริหารส่วนตำบลทับเหล็ก


แบบแสดง

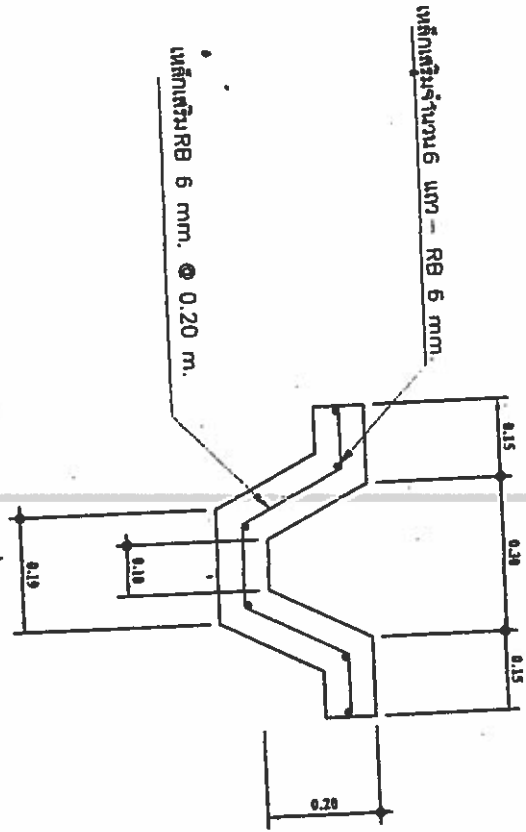

รูปตัด ตามขวาง

ก่อสร้างระบบภายในคอนกรีตเสริมเหล็ก ขนาดกว้าง 0.30 เมตร ลึก 0.20 เมตร ยาว 1.44 เมตร


*หากเกิดปัญหา ปรึกษาจากสภาพทีมงาน อาจมีการเปลี่ยนแปลงรูปแบบรายการ ความเหมาะสม

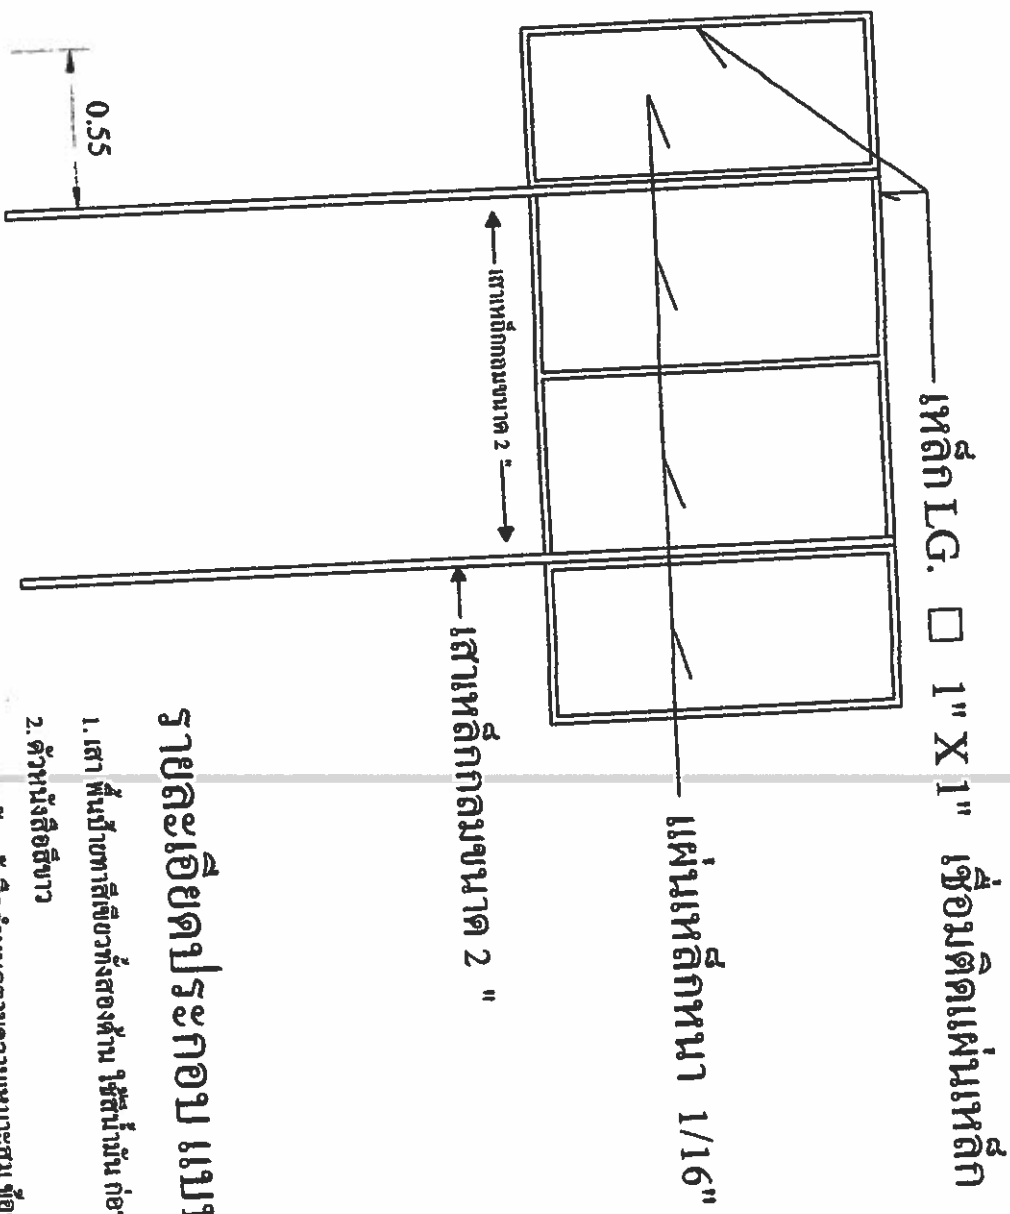

รูปด้านหลัง 1:25

รายละเอียดประกอบ แบบป้ายมาตรฐาน

1. เสา พื้นป้ายทาสีสีผิวทั้งสองด้าน ใช้สีน้ำมัน ก่อนทาสีจริงให้ทาสีกันสนิมก่อน 2 ครั้ง
2. ตัวหนังสือสีขาว
3. ขนาดตัวหนังสือกำหนดตามความเหมาะสม ข้อความแบบที่กำหนดข้างบน
4. แผ่นเหล็ก ขนาด กว้าง 1.20 เมตร ยาว 2.40 เมตร
5. จุดก่อสร้างป้ายกำหนดตามความเหมาะสม ให้สามารถมองเห็นชัดเจน

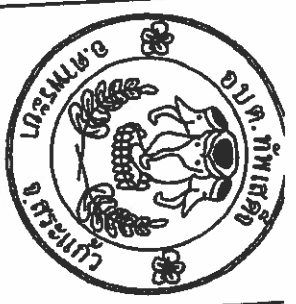

แบบป้ายโครงการ

ศ.ภักดิ์ ๑.ศ.ท.ระยา ๑.ศ.ระยา

สำรวจ

ออกแบบเขียนแบบ

ตรวจแบบ

(นางชัชชิตา สว่างใส)
ผู้อำนวยการช่าง

เห็นชอบ

(นางสาวสุภาพร อิศรสูงเนิน)
รองผู้จัดการบริหารส่วนช่างเทคนิค

อนุมัติ

(นายพอล มั่นมิ่ง)
นายกองค์การบริหารส่วนตำบลทุ่งเต๋อ


แบบแสดง

แผ่นที่

บ้านประจักษ์มงคลวิทยา



แผนที่พอสังเขปโครงการก่อสร้างระบายน้ำ หมู่ที่ 8 บ้านน้อยพัฒนา

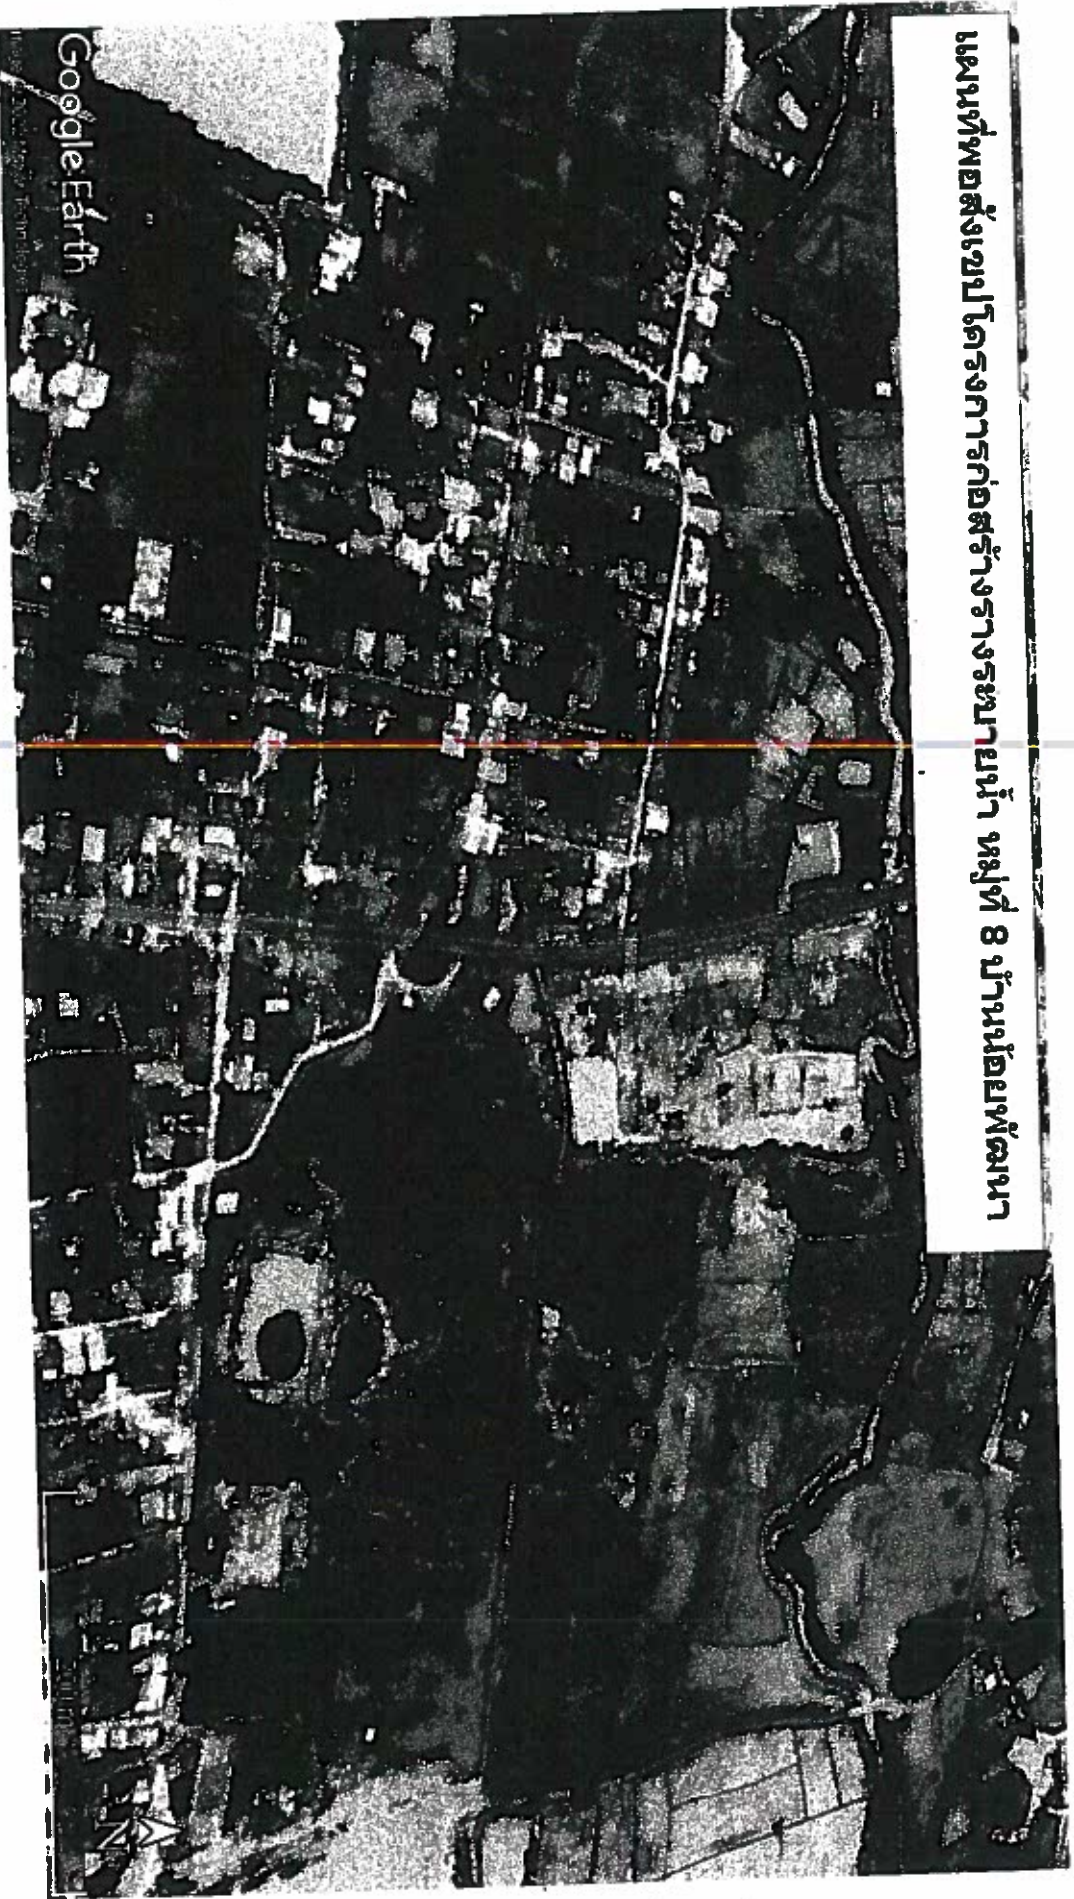

แผนที่พอสังเขปโครงการก่อสร้างระบายน้ำแบบไม่มีฝายปิด ม.๘ บ้านน้อยพัฒนา

ลองitudinal N ๑๔.๐๓๘๖๔๑°

ลองitudinal E ๑๐๒.๘๒๖๔๑๓°