



ประกาศองค์การบริหารส่วนตำบลทัพเสด็จ
เรื่อง ประกาศผู้ชนะการเสนอราคา จ้างโครงการขยายเสียงตามสายในหมู่บ้าน หมู่ที่ ๕ บ้านโคกทหาร
โดยวิธีเฉพาะเจาะจง

ตามที่ องค์การบริหารส่วนตำบลทัพเสด็จ ได้มีโครงการ จ้างโครงการขยายเสียงตามสายในหมู่บ้าน หมู่ที่ ๕ บ้านโคกทหาร โดยวิธีเฉพาะเจาะจง นั้น

โครงการขยายเสียงตามสายในหมู่บ้าน หมู่ที่ ๕ บ้านโคกทหาร จำนวน ๑ รายการ ผู้ได้รับการคัดเลือก ได้แก่ ร้านพันทิศอิเล็กทรอนิกส์ โดยเสนอราคา เป็นเงินทั้งสิ้น ๑๗๕,๐๐๐.๐๐ บาท (หนึ่งแสนเจ็ดหมื่นห้าพัน บาทถ้วน) รวมภาษีมูลค่าเพิ่มและภาษีอื่น ค่าขนส่ง ค่าจดทะเบียน และค่าใช้จ่ายอื่นๆ ทั้งปวง

ประกาศ ณ วันที่ ๒๖ กรกฎาคม พ.ศ. ๒๕๖๖

(นายพลาย มั่นยืน)

นายกองค์การบริหารส่วนตำบลทัพเสด็จ

ตารางแสดงวงเงินงบประมาณที่ได้รับจัดสรรและราคากลางในการจ้างงาน

๑. ชื่อโครงการ จ้างเหมาโครงการขยายเสียงตามสายในหมู่บ้าน หมู่ที่ ๕ บ้านโคกทหาร

หน่วยงานเจ้าของโครงการ องค์การบริหารส่วนตำบลทัพเสด็จ อำเภอดาพระยา จังหวัดสระแก้ว.....

๒. วงเงินงบประมาณที่ได้รับจัดสรร : ๑๗๗,๖๐๐.๐๐ บาท (หนึ่งแสนเจ็ดหมื่นเจ็ดพันหกร้อยบาทถ้วน)

๓. ลักษณะงานโดยสังเขป

จ้างเหมาโครงการขยายเสียงตามสายในหมู่บ้าน หมู่ที่ ๕ บ้านโคกทหาร ตำบลทัพเสด็จ อำเภอดาพระยา จังหวัดสระแก้ว

๔. วันที่กำหนดราคากลาง (ราคาอ้างอิง) ๑๘.กรกฎาคม ๒๕๖๖

๕. บัญชีประมาณราคากลาง

๕.๑ แบบสรุปราคางานอาคาร

๖. รายชื่อเจ้าหน้าที่ผู้กำหนดราคากลาง (ราคาอ้างอิง)

๖.๑ นางฉัตติยาณี ภู่มื่นไวย	ประธานกรรมการ
๖.๒ นางสุมาลี แก้วเดชะ	กรรมการ
๖.๓ นางสาววิมล เสริมทองกลาง	กรรมการ

แบบสรุปราคากลางงานก่อสร้างอาคาร

ชื่อโครงการ/งานก่อสร้าง

โครงการขยายเสียงตามสายในหมู่บ้าน หมู่ที่ 5 บ้านโคกทหาร

สถานที่ก่อสร้าง

หมู่ที่ 5 บ้านโคกทหาร ตำบลทัพเสด็จ อำเภอดาพระยา จังหวัดสระแก้ว

แบบเลขที่

หน่วยงานเจ้าของโครงการ/งานก่อสร้าง

องค์การบริหารส่วนตำบลทัพเสด็จ

แบบ ปร.4 และ ปร.5 ที่แนบ มีจำนวน 1 ชุด

คำนวณราคากลางเมื่อวันที่ 18 กรกฎาคม 2566

หน่วย : บาท

ลำดับที่	รายการ	ค่าก่อสร้าง	หมายเหตุ
1	งานไฟฟ้าและอาคาร	134,923.68	
2	งานครุภัณฑ์เครื่องขยายเสียงและเครื่องเล่น DVD /USB	43,870.00	
	รวมค่าก่อสร้างทั้งโครงการ/งานก่อสร้าง	178,793.68	
สรุป ตัวอักษร	ขอคิดเพียง หนึ่งแสนเจ็ดหมื่นเจ็ดพันหกร้อยบาทถ้วน	177,600.00	

ตามคำสั่ง อบต.ทัพเสด็จ ที่ 235/2566 ลงวันที่ 18 กรกฎาคม 2566

แต่งตั้งคณะกรรมการกำหนดราคากลาง

- คณะกรรมการกำหนดราคากลาง ได้ตรวจสอบแล้ว เห็นชอบกับราคา
งานโครงการดังกล่าวเป็นราคาจริง เห็นควรดำเนินการตามระเบียบต่อไป

ลงชื่อ

(นางอิตติยานี ภูมินไวย)

ผู้อำนวยการกองช่าง

ประธานกรรมการ

ลงชื่อ

(นางสุมาลี แก้วเศษะ)

ครู คศ.2

กรรมการ

ลงชื่อ

(นางสิริวิมล เสริมทองกลาง)

ครู คศ.1

กรรมการ

(นางสาวสุภาพร จิตรสูงเนิน)
รองปลัดองค์การบริหารส่วนตำบลทัพเสด็จ

(นายพลาย มั่นยืน)
นายกองค์การบริหารส่วนตำบลทัพเสด็จ

สรุปผลการประมาณราคา

ส่วนราชการ	องค์การบริหารส่วนตำบลทัพเสด็จ
ประเภท	โครงการขยายเขตเสียดคามสาย หมู่ที่ 5 บ้านโคกทหาร
เจ้าของโครงการ	องค์การบริหารส่วนตำบลทัพเสด็จ
สถานที่ดำเนินการ	หมู่ที่ 5 บ้านโคกทหาร ตำบลทัพเสด็จ อำเภอตาพระยา จังหวัดสระแก้ว
ฝ่ายออกแบบและประมาณราคา	กองช่าง องค์การบริหารส่วนตำบลทัพเสด็จ
ตามแบบ	
ประมาณราคาตามแบบ ปร.4	จำนวน 2 แผ่น เมื่อวันที่ 18 กรกฎาคม 2566

ลำดับที่	รายการ	ค่าวัสดุและค่าแรงงาน รวมเป็นเงิน (บาท)	FACTOR F	ค่าก่อสร้างทั้งหมด รวมเป็นเงิน (บาท)	หมายเหตุ
1	งานไฟฟ้าและอาคาร	103,200.00	1.3074	134,923.68	
2	งานครุภัณฑ์เครื่องขยายเสียง	41,000.00	1.0700	43,870.00	
	- เงินล่วงหน้าจ่าย 0 %				
	- ดอกเบี้ยเงินกู้ 6 %				
	- ดอกเบี้ยเงินฝาก 0 %				
	- ภาษีมูลค่าเพิ่ม (VAT) 7 %				
สรุป	รวมราคาค่าดำเนินการทั้งสิ้น			178,793.68	
	ขอลดเพียง			177,600.00	
ตัวอักษร	หนึ่งแสนเจ็ดหมื่นแปดพันเจ็ดร้อยเก้าสิบบสามบาทหกสิบบแปดสตางค์				

บัญชีรายละเอียดปริมาณงาน

งบประมาณราคา	โครงการขยายเขตเสียดตามสาย หมู่ที่ 5 บ้านโคกทหาร
โครงการ	โครงการขยายเขตเสียดตามสาย หมู่ที่ 5 บ้านโคกทหาร
สถานที่ดำเนินการ	หมู่ที่ 5 บ้านโคกทหาร ตำบลทัพเสด็จ อำเภอตาพระยา จังหวัดสระแก้ว
รายละเอียดโครงการ	โครงการขยายเขตเสียดตามสาย หมู่ที่ 5 บ้านโคกทหาร
ประมาณการเมื่อวันที่	18 กรกฎาคม 2566

ลำดับที่	รายการ	จำนวน หน่วย	ค่าวัสดุ		ค่าแรงงาน		รวมเงิน (บาท)
			ต่อหน่วย	รวม	ต่อหน่วย	รวม	
1.1	1.งานไฟฟ้าและอาคาร ลำโพงฮอร์นปากกลมขนาดไม่น้อยกว่า15 นิ้ว พร้อมไลน์ลูก	13 ตัว	3,500	45,500	-	-	45,500
1.2	ไลน์แม่	1.00 ชุด	6,500.00	6,500.00	-	-	6,500
1.3	สายนำสัญญาณเสียด สายครีอ่วยาย	1,200.00 เมตร	23.50	28,200.00	-	-	28,200
1.4	อุปกรณ์ประกอบร่วมอื่นๆสำหรับการติดตั้ง	1.00 ชุด	5,000.00	5,000.00	-	-	5,000
1.5	ค่าแรงติดตั้งทั้งระบบ	1.00 งาน	-	-	18,000	18,000	18,000
รวมราคาค่าต้นทุน				85,200			103,200.00



โครงการขยายเสียงตามสาย หมู่ที่ 5 บ้านโคกทหาร

บ้านโคกทหาร ตำบลทัพเสด็จ อำเภอตาพระยา จังหวัดสระแก้ว



โครงการก่อสร้างของ อบต. ทัพเสด็จ

ชื่อโครงการ: **โครงการตรวจการจ้าง**

ประมาณงาน: **วันสิ้นสุดสัญญา**

ผู้รับจ้าง: **นางลลิตยาณี ภูหมื่นไวย**

ผู้ควบคุมงาน: **นางลลิตยาณี ภูหมื่นไวย**

โครงการนี้ก่อสร้างด้วยเงินภาษีของประชาชน


1. _____

2. _____


3. _____

4. **ประกาศมอบพัสดุ**

5. **ประกาศมอบพัสดุ**

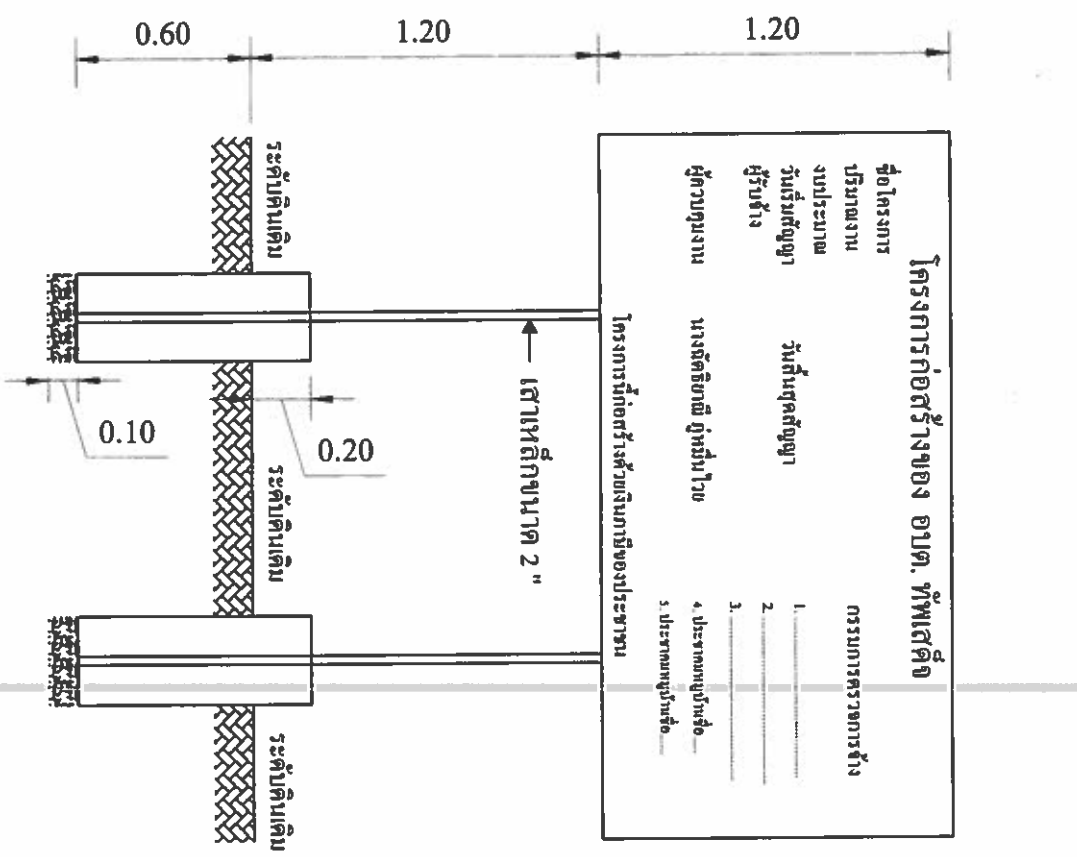

แบบป้ายโครงการ 1:25

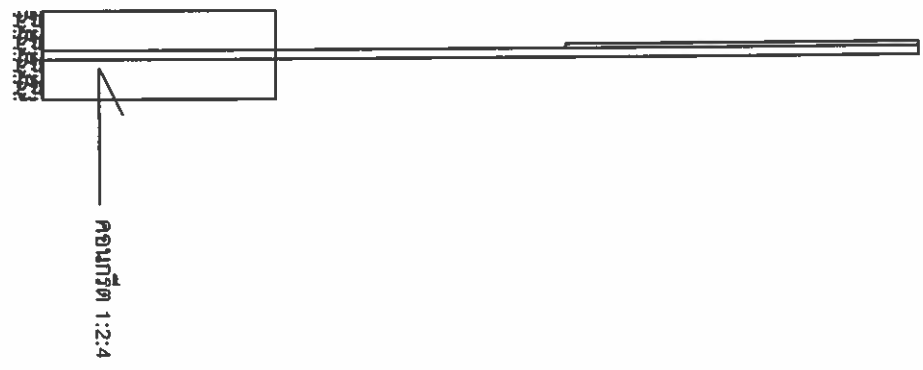


รูปด้านข้าง 1:25



รูปแบบแปลน 1:25


	อบต. ทัพเสด็จ อ.ต.พ.ระบ.๗	แบบป้ายโครงการ ค.ทัพเสด็จ อ.ต.พ.ระบ.๗ จ.สระบุรี	ผู้สำรวจ	ออกแบบ/เขียนแบบ
ตรวจแบบ 	เห็นชอบ 	(นางลลิตยาณี ภูหมื่นไวย ผู้อำนวยการกองช่าง)	ออกแบบ 	(นางสาวสุภาพร จิตสูงเนิน รองปลัดองค์การบริหารส่วนตำบลทัพเสด็จ)
อนุมัติ 	(นายพลสาย มั่นยืน) นายองค์การบริหารส่วนตำบลทัพเสด็จ	แบบแสดง	ออกแบบ	ออกแบบ

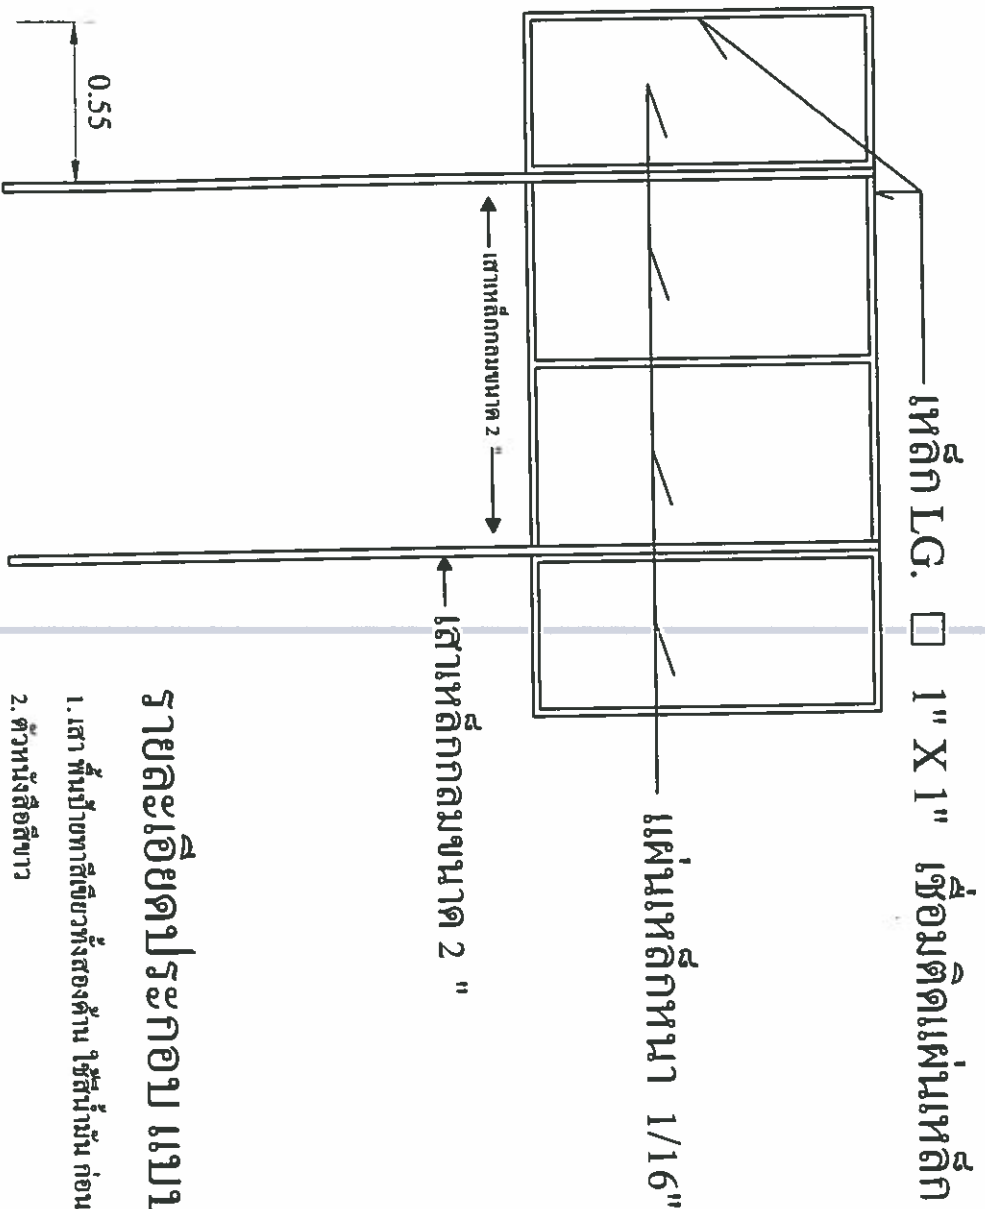

รูปด้านหลัง 1:25

รายละเอียดประกอบ แบบป้ายมาตรฐาน

1. เสา ป้ายทาสีเขียวทั้งสองด้าน ใช้สีน้ำมัน ก่อนทาสีจริง ให้ทาสีกันสนิมก่อน 2 ครั้ง
2. ตัวหนังสือสีขาว
3. ขนาดตัวหนังสือกำหนดตามความเหมาะสม ข้อความตามแบบที่กำหนดข้างบน
4. แผ่นเหล็ก ขนาด กว้าง 1.20 เมตร ยาว 2.40 เมตร
5. จุดก่อสร้างป้ายกำหนดตามความเหมาะสม ให้สามารถมองเห็นชัดเจน

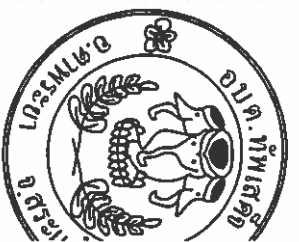

แบบป้ายโครงการ

ศ.ภัทมาลีน อ.ดาพระยา ๔๓๖๖

สำรวจ

ออกแบบ/เขียนแบบ

ตรวจแบบ

(นางฉวีสิริยาศน์ ภูมิพัฒน์)
ผู้อำนวยการกองช่าง

เห็นชอบ

(นางศุภาสุภาพร จิตสูง)
รมที่กองช่างบริหารส่วนตำบล


อนุมัติ

(นายพลาย มั่นยืน)
นายกองค์การบริหารส่วนตำบล

แบบแสดง

ป้ายโครงการสัมพันธ์การ

แผนที่พอสั่งแบบโครงการเสียงตามสาย ม.5 บ้านโคกพหาร
เขียนคำอธิบายสำหรับแผนผังของคุณ

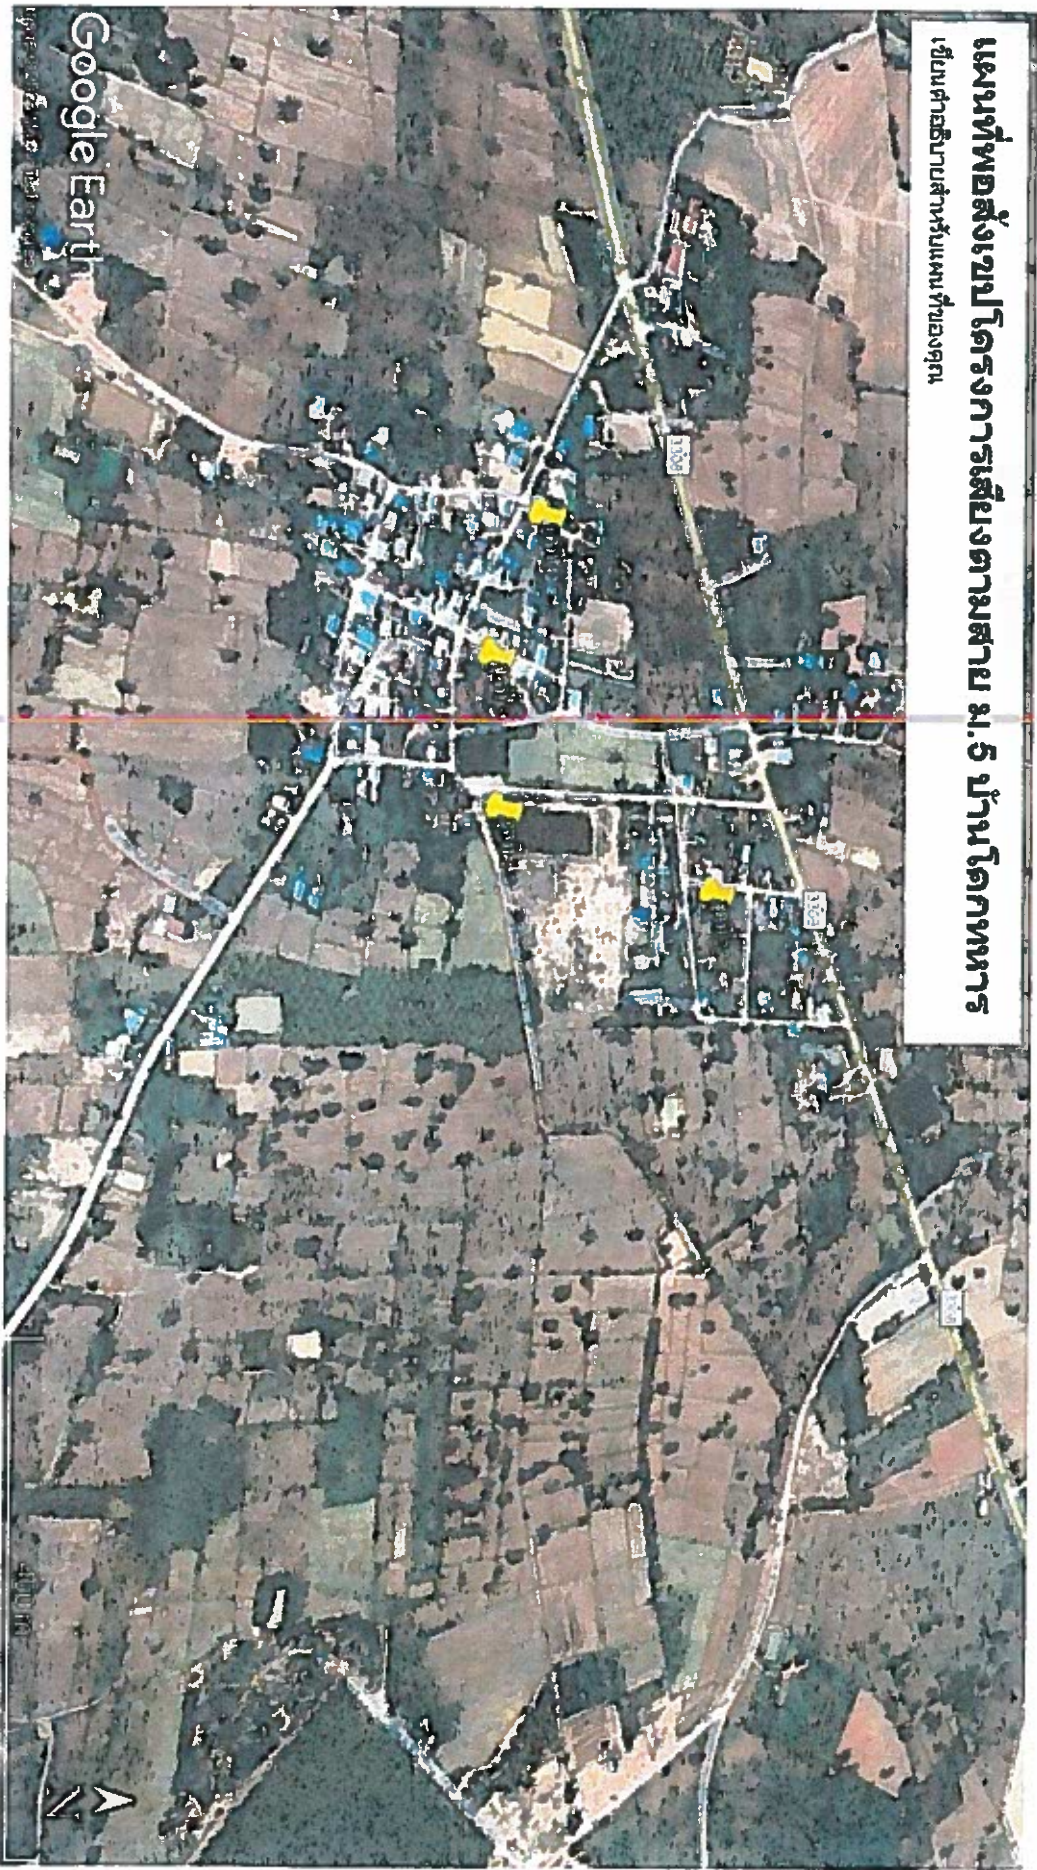

จุดลำโพงโครงการเสียงตามสาย ม.5 บ้านโคกพหาร

- จุดที่ 1 ลำโพง 3 ตัว
- จุดที่ 2 ลำโพง 4 ตัว
- จุดที่ 3 ลำโพง 3 ตัว
- จุดที่ 4 ลำโพง 3 ตัว