



ประกาศองค์การบริหารส่วนตำบลทัพเสด็จ
เรื่อง ประกาศผู้ชนะการเสนอราคา จ้างโครงการขยายเสียงตามสายในหมู่บ้าน หมู่ที่ ๔ บ้านโคกแจง
โดยวิธีเฉพาะเจาะจง

ตามที่ องค์การบริหารส่วนตำบลทัพเสด็จ ได้มีโครงการ จ้างโครงการขยายเสียงตามสายในหมู่บ้าน หมู่ที่ ๔ บ้านโคกแจง โดยวิธีเฉพาะเจาะจง นั้น

โครงการขยายเสียงตามสายในหมู่บ้าน หมู่ที่ ๔ บ้านโคกแจง จำนวน ๑ รายการ ผู้ได้รับการคัดเลือก ได้แก่ ร้านพันทิศอเล็กทรอนิกส์ โดยเสนอราคา เป็นเงินทั้งสิ้น ๑๙๗,๐๐๐.๐๐ บาท (หนึ่งแสนเก้าหมื่นเจ็ดพัน บาทถ้วน) รวมภาษีมูลค่าเพิ่มและภาษีอื่น ค่าขนส่ง ค่าจดทะเบียน และค่าใช้จ่ายอื่นๆ ทั้งปวง

ประกาศ ณ วันที่ ๒๖ กรกฎาคม พ.ศ. ๒๕๖๖

(นายพลาย มั่นยืน)

นายกองค์การบริหารส่วนตำบลทัพเสด็จ

ตารางแสดงวงเงินงบประมาณที่ได้รับจัดสรรและราคากลางในการจ้างงาน

๑. ชื่อโครงการ โครงการขยายเสียงตามสายในหมู่บ้าน หมู่ที่ ๔ บ้านโคกแจง

หน่วยงานเจ้าของโครงการ องค์การบริหารส่วนตำบลทัพเสด็จ อำเภอดาพระยา จังหวัดสระแก้ว.....

๒. วงเงินงบประมาณที่ได้รับจัดสรร : ๑๙๙,๘๐๐.๐๐ บาท (หนึ่งแสนเก้าหมื่นเก้าพันแปดร้อยบาทถ้วน)

๓. ลักษณะงานโดยสังเขป

โครงการขยายเสียงตามสายในหมู่บ้าน หมู่ที่ ๔ บ้านโคกแจง ตำบลทัพเสด็จ อำเภอดาพระยา จังหวัดสระแก้ว

๔. วันที่กำหนดราคากลาง (ราคาอ้างอิง) ๑๘ กรกฎาคม ๒๕๖๖

๕. บัญชีประมาณราคากลาง

๕.๑ แบบสรุปรางงานอาคาร

๖. รายชื่อเจ้าหน้าที่ผู้กำหนดราคากลาง (ราคาอ้างอิง)

๖.๑ นางฉัตรียาณี ภูหมื่นไวย ประธานกรรมการ

๖.๒ นางสาวลี แก้วเตชะ กรรมการ

๖.๓ นางสาวสิริวิมล เสริมทองกลาง กรรมการ

แบบสรุปราคากลางงานก่อสร้างอาคาร

ชื่อโครงการ/งานก่อสร้าง	โครงการขยายเสียงตามสายในหมู่บ้าน หมู่ที่ 4 บ้านโคกแจง		
สถานที่ก่อสร้าง	หมู่ที่ 4 บ้านโคกแจง ตำบลทัพเสด็จ อำเภอตาพระยา จังหวัดสระแก้ว		
แบบเลขที่			
หน่วยงานเจ้าของโครงการ/งานก่อสร้าง	องค์การบริหารส่วนตำบลทัพเสด็จ		
แบบ ปร.4 และ ปร.5 ที่แนบ มีจำนวน	1	ชุด	
คำนวณราคากลางเมื่อวันที่	18	กรกฎาคม	2566

หน่วย : บาท

ลำดับที่	รายการ	ค่าก่อสร้าง	หมายเหตุ
1	งานไฟฟ้าและอาคาร	156,299.67	
2	งานครุภัณฑ์เครื่องขยายเสียงและเครื่องเล่น DVD /USB	43,870.00	
	รวมค่าก่อสร้างทั้งโครงการ/งานก่อสร้าง	200,169.67	
สรุปตัวอักษร	ขอคิดเพียง หนึ่งแสนเก้าหมื่นเก้าพันแปดร้อยบาทถ้วน	199,800.00	

ตามคำสั่ง อบต.ทัพเสด็จ ที่ 237/2566 ลงวันที่ 18 กรกฎาคม 2566

แต่งตั้งคณะกรรมการกำหนดราคากลาง

- คณะกรรมการกำหนดราคากลาง ได้ตรวจสอบแล้ว เห็นชอบกับราคา

งานโครงการดังกล่าวเป็นราคากลาง เห็นควรดำเนินการตามระเบียบต่อไป

ลงชื่อ  ประธานกรรมการ

(นางฉัตติยาณี ภูมื่นไวย)

ผู้อำนวยการกองช่าง

ลงชื่อ  กรรมการ


(นางสุมาลี แก้วเดชะ)


ครู คศ.2

ลงชื่อ  กรรมการ

(นางสิริวิมล เสริมทองกลาง)

ครู คศ.1


(นางสาวสุภาพร จิตรสูงเนิน)
รองปลัดองค์การบริหารส่วนตำบลทัพเสด็จ

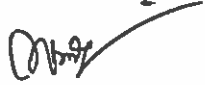
(นายพลาย มั่นยืน)
นายกองค์การบริหารส่วนตำบลทัพเสด็จ

บัญชีรายละเอียดปริมาณงาน

ประมาณราคา	โครงการขยายเขตเสียดตามสาย หมู่ที่ 4 บ้านโคกแจง
รายการ	โครงการขยายเขตเสียดตามสาย หมู่ที่ 4 บ้านโคกแจง
งานที่ดำเนินการ	หมู่ที่ 4 บ้านโคกแจง ตำบลห้วยเสด็จ อำเภอตาพระยา จังหวัดสระแก้ว
รายละเอียดโครงการ	โครงการขยายเขตเสียดตามสาย หมู่ที่ 4 บ้านโคกแจง
ประมาณการเมื่อวันที่	18 กรกฎาคม 2566

ลำดับที่	รายการ	จำนวน หน่วย	ค่าวัสดุ		ค่าแรงงาน		รวมเงิน (บาท)
			ต่อหน่วย	รวม	ต่อหน่วย	รวม	
1.1	1.งานไฟฟ้าและอาคาร ลำโพงฮอร์นปากกลมขนาดไม่น้อยกว่า15 นิ้ว พร้อมไลน์ลูก	17 ตัว	3,500	59,500	-	-	59,500
1.2	ไลน์แม่	1.00 ชุด	6,500.00	6,500.00	-	-	6,500
1.3	สายนำสัญญาณเสียด สายดรีอปรวย	1,300.00 เมตร	23.50	30,550.00	-	-	30,550
1.4	อุปกรณ์ประกอบรวมอื่น ๆ สำหรับใช้ในการติดตั้ง	1.00 ชุด	5,000.00	5,000.00	-	-	5,000
1.5	ค่าแรงติดตั้งทั้งระบบ	1.00 งาน	-	-	18,000	18,000	18,000
รวมราคาค่าต้นทุน				101,550			119,550.00

บัญชีรายละเอียดปริมาณงาน

ประมาณราคา	โครงการขยายเขตเสียงตามสาย หมู่ที่ 4 บ้านโคกแจง
รายการ	โครงการขยายเขตเสียงตามสาย หมู่ที่ 4 บ้านโคกแจง
สถานที่ดำเนินการ	หมู่ที่ 4 บ้านโคกแจง ตำบลทัพเสด็จ อำเภอตาพระยา จังหวัดสระแก้ว
รายละเอียดโครงการ	โครงการขยายเขตเสียงตามสาย หมู่ที่ 4 บ้านโคกแจง
ประมาณการเมื่อวันที่	18 กรกฎาคม 2566

ลำดับที่	รายการ	จำนวน หน่วย	ค่าวัสดุ		ค่าแรงงาน		รวมเงิน (บาท)
			ต่อหน่วย	รวม	ต่อหน่วย	รวม	
1	งานครุภัณฑ์เครื่องขยายเสียงและเครื่องเล่น DVD /USB	1.00 ชุด	32,000.00	32,000.00	-	-	32,000
1.1	เครื่องขยายเสียงขนาดกำลังขับไม่น้อยกว่า 2000 วัตต์	1.00 ชุด	9,000.00	9,000.00	-	-	9,000
1.2	เครื่องเล่น DVD /USB พร้อมชุดไมค์โครโฟน						41,000
รวมราคาค่าต้นทุน							




โครงการขยายเสียงตามสาย หมู่ที่ 4 บ้านโคกแดง

บ้านโคกแดง ตำบลทับเสด็จ อำเภอตาพระยา จังหวัดสระแก้ว


แบบเลขที่ 04-2/2566

แผนผังข้อเขียนโครงการเสียงตามสาย ม.4 บ้านโคกแดง
เขียนคำอธิบายสำหรับแผนที่ของคุณ

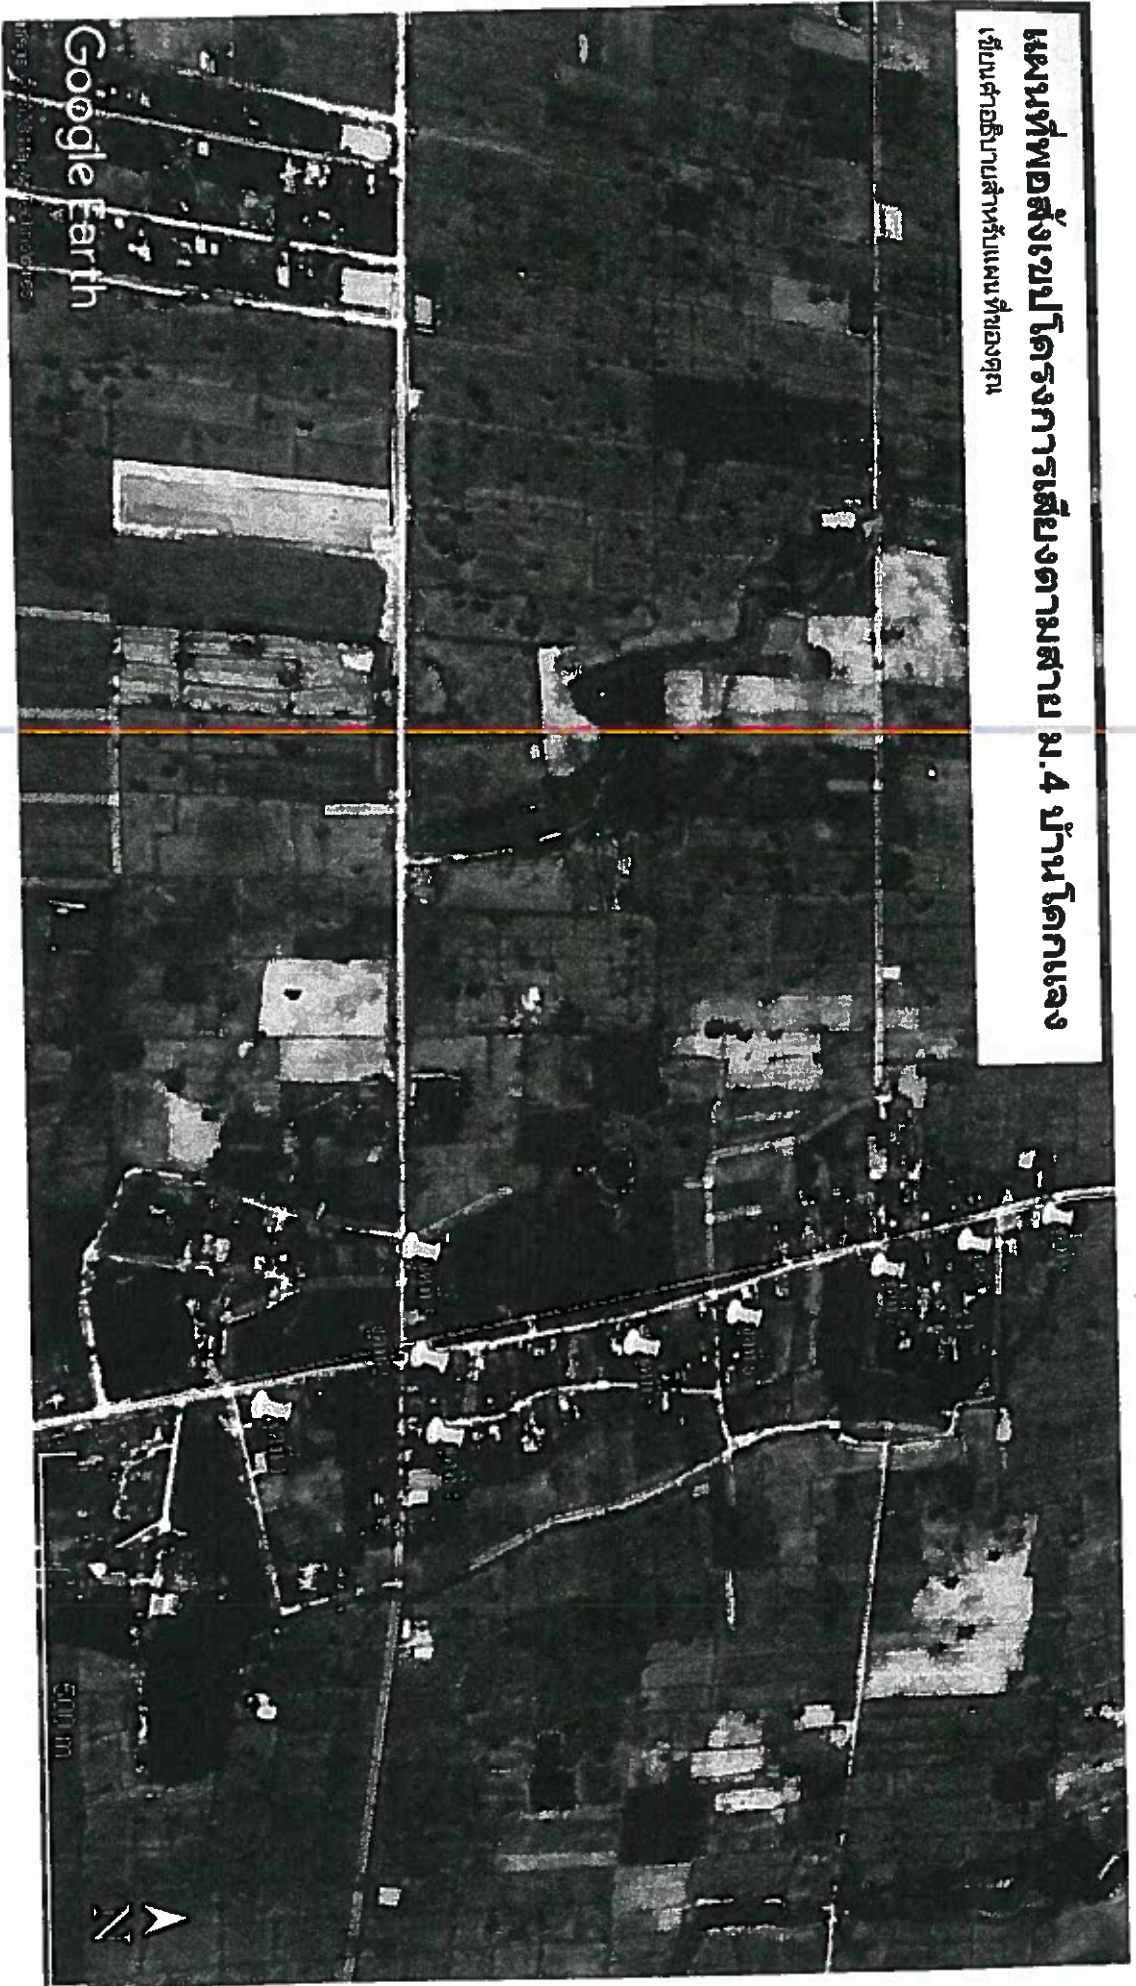

จุดสำรวจโครงการเสียงตามสาย ม.4 บ้านโคกแดง


- | | | | |
|----------------|-------|----------------|-------|
| จุดที่ 1 ลำโพง | 2 ตัว | จุดที่ 7 ลำโพง | 2 ตัว |
| จุดที่ 2 ลำโพง | 2 ตัว | จุดที่ 8 ลำโพง | 1 ตัว |
| จุดที่ 3 ลำโพง | 2 ตัว | จุดที่ 9 ลำโพง | 2 ตัว |
| จุดที่ 4 ลำโพง | 1 ตัว | | |

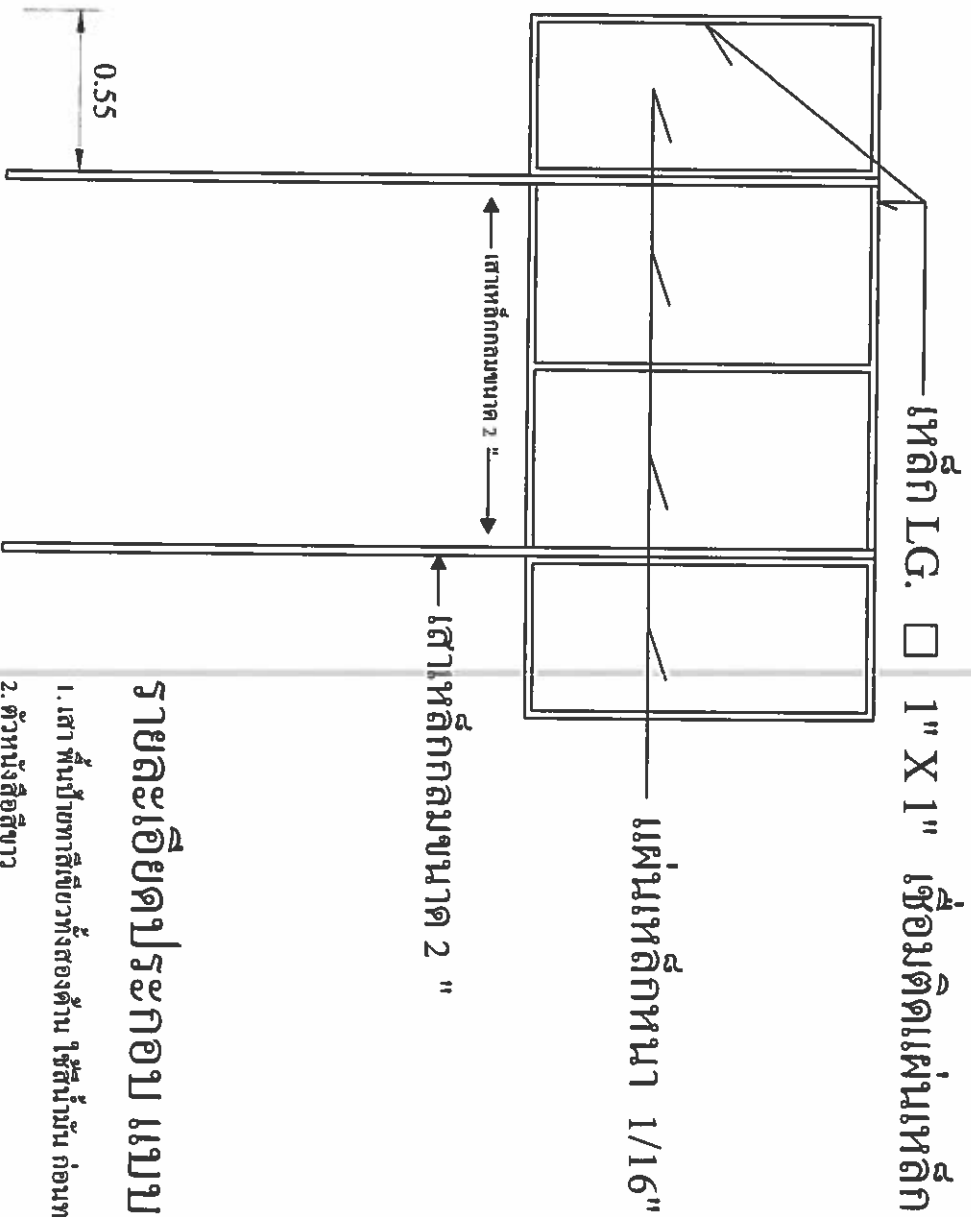

รูปตัดด้านหลัง 1:25

รายละเอียดประกอบ แบบป้ายมาตรฐาน

1. เสา พื้นป้ายทาสีเขียวทาสองด้าน ใช้สีน้ำมัน ก่อนทาสีจริง ให้ทาสีกันสนิมก่อน 2 ครั้ง
2. ตัวหนังสือสีขาว
3. ขนาดตัวหนังสือกำหนดตามความเหมาะสม ข้อความตามแบบที่กำหนดข้างบน
4. แผ่นเหล็ก ขนาด กว้าง 1.20 เมตร ยาว 2.40 เมตร
5. จุดก่อสร้างป้ายกำหนดตามความเหมาะสม ให้สามารถมองเห็นชัดเจน

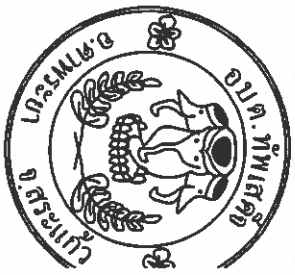

แบบป้ายโครงการ

ศ.ทำนุเสด็จ อ.ดาพระยา ๑.สระแก้ว

สำรวจ

ออกแบบ/เขียนแบบ

ตรวจแบบ

(นางจิตติยาณี ภู่มั่นไวย)
ผู้อำนวยการกองช่าง

เห็นชอบ

(นางสาวศุภาพร จิตรสูงเนิน)
รองปลัดกองการบริหารส่วนตำบลทับทิม

อนุมัติ

(นายพลาย มั่นเย็น)
นายกองค์การบริหารส่วนตำบลทับทิมเสด็จ


แบบแปลน

หน้า ๓

ป้ายประชาสัมพันธ์โครงการ

A 08

แผนผังข้อตั้งขบวนโครงการเสียดตามสาย ม.4 บ้านโคกแดง
เขียนคำอธิบายสำหรับแผนที่ของทุกคน

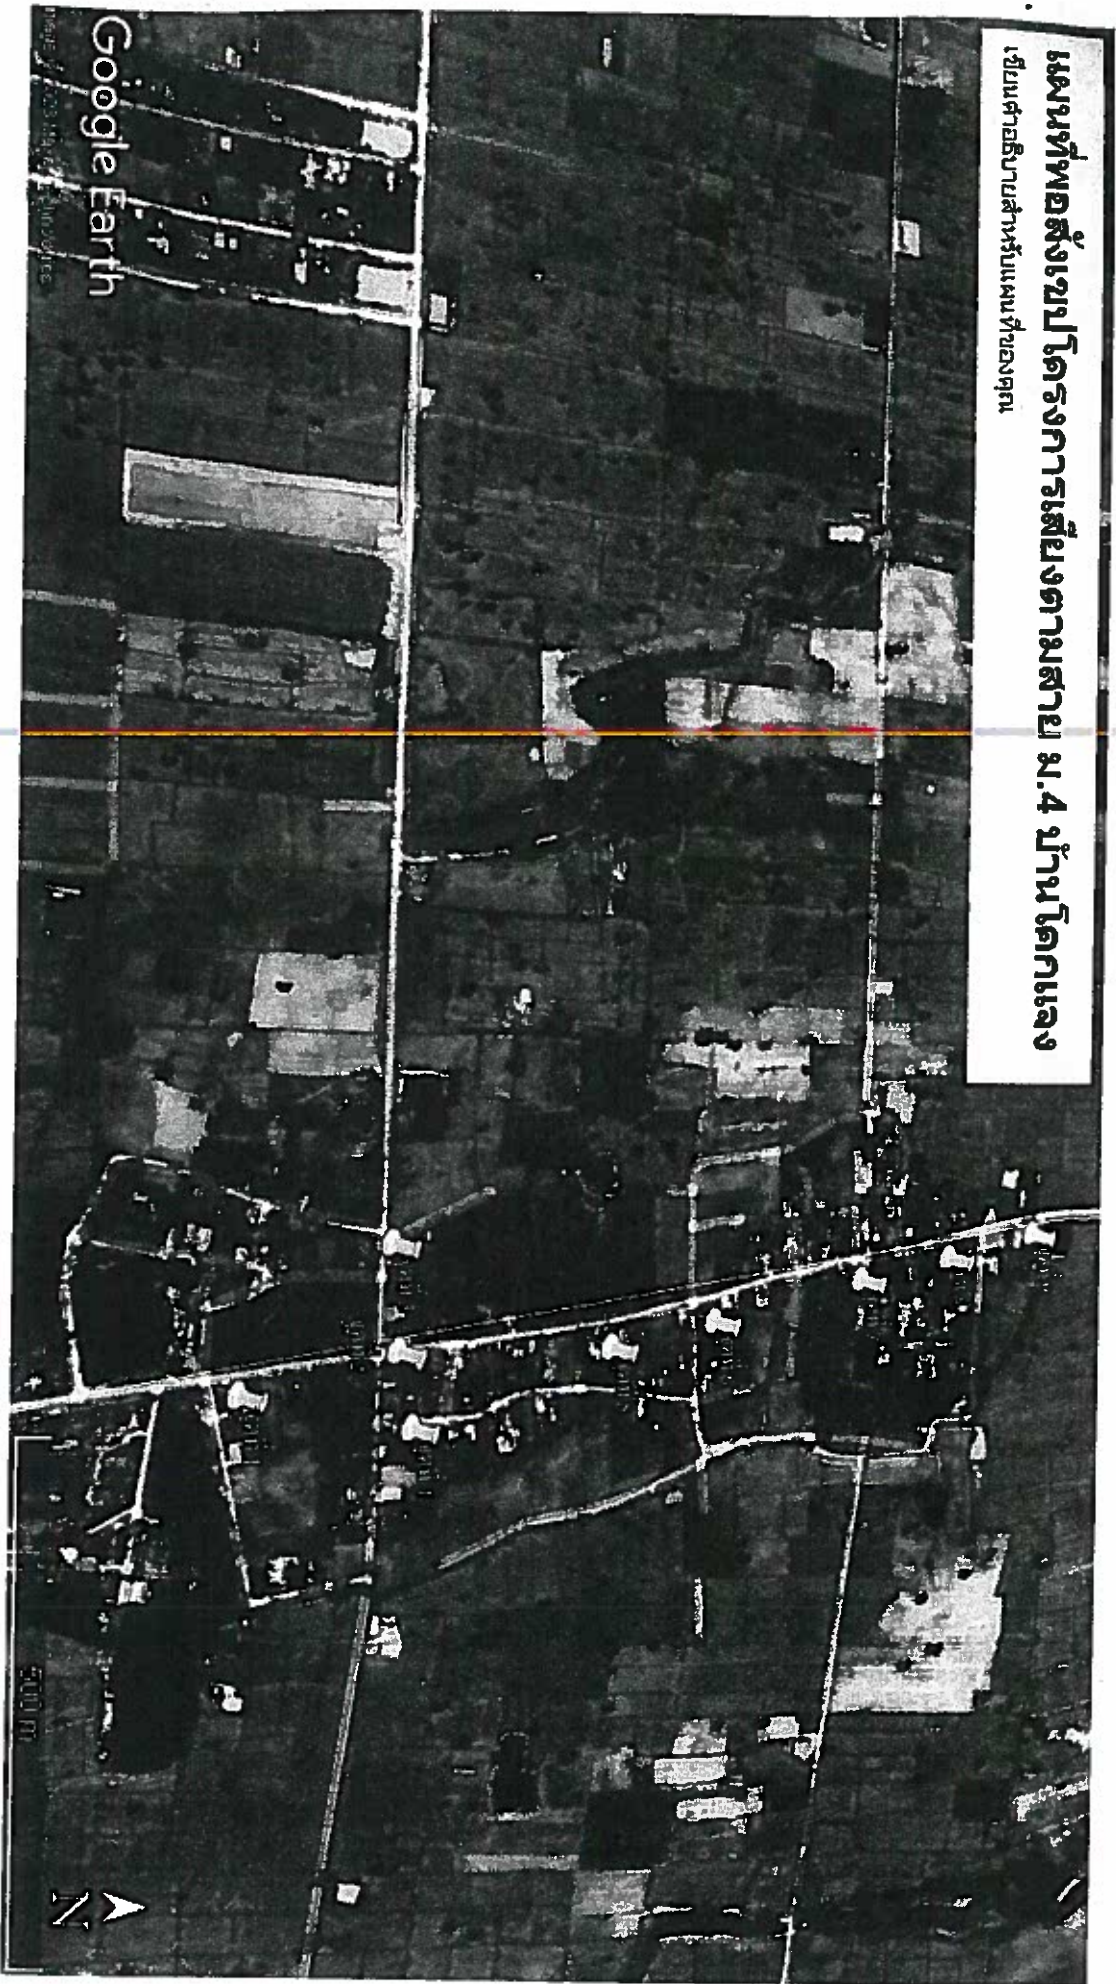

จุดลำโพงโครงการเสียดตามสาย ม.4 บ้านโคกแดง

- | | | | |
|----------------|-------|----------------|-------|
| จุดที่ 1 ลำโพง | 2 ตัว | จุดที่ 7 ลำโพง | 2 ตัว |
| จุดที่ 2 ลำโพง | 2 ตัว | จุดที่ 8 ลำโพง | 1 ตัว |
| จุดที่ 3 ลำโพง | 2 ตัว | จุดที่ 9 ลำโพง | 2 ตัว |
| จุดที่ 4 ลำโพง | 1 ตัว | | |