




ประกาศองค์การบริหารส่วนตำบลทัพเสด็จ
เรื่อง ประกาศผู้ชนะการเสนอราคา จ้างเหมาโครงการวางท่อระบายน้ำ คสล. ขนาด ศก.๑เมตร หมู่ที่ ๓
บ้านเจียงดำ โดยวิธีเฉพาะเจาะจง

ตามที่ องค์การบริหารส่วนตำบลทัพเสด็จ ได้มีโครงการ จ้างเหมาโครงการวางท่อระบายน้ำ คสล. ขนาด ศก.๑ เมตร หมู่ที่ ๓ บ้านเจียงดำ โดยวิธีเฉพาะเจาะจง นั้น

เหมาโครงการวางท่อระบายน้ำ คสล. ขนาด ศก.๑ เมตร หมู่ที่ ๓ บ้านเจียงดำ จำนวน ๑ งาน ผู้ได้
รับการคัดเลือก ได้แก่ ส.อนันต์ ทราชทอง (ขายส่ง,ขายปลีก,ให้บริการ,ผู้ผลิต) โดยเสนอราคา เป็นเงินทั้งสิ้น
๖๘,๑๐๐.๐๐บาท (หกหมื่นแปดพันหนึ่งร้อยบาทถ้วน) รวมภาษีมูลค่าเพิ่มและภาษีอื่น ค่าขนส่ง ค่าจดทะเบียน
และค่าใช้จ่ายอื่นๆ ทั้งปวง

ประกาศ ณ วันที่ ๒๒ พฤษภาคม พ.ศ.๒๕๖๖

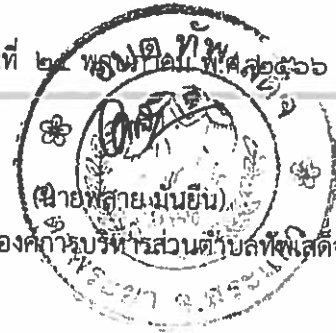

(นายพิศาย มั่นยืน)
นายกองค์การบริหารส่วนตำบลทัพเสด็จ

สรุปผลการประมาณราคาค่าก่อสร้าง

ส่วนราชการ	องค์การบริหารส่วนตำบลท่งเสด็จ		
ประเภท	งานทาง		
เจ้าของโครงการ	องค์การบริหารส่วนตำบลท่งเสด็จ		
สถานที่ดำเนินการ	บ้านเชิงคำม.3 ตำบลท่งเสด็จ อำเภอตาพระยา จังหวัดสระแก้ว		
หน่วยงานเจ้าของโครงการ	องค์การบริหารส่วนตำบลท่งเสด็จ		
ตามแบบ	0		
ประมาณราคาตามแบบ ปร.4	จำนวน	1	แผ่น
			เมื่อ

ลำดับที่	รายการ	ปริมาณและค่าแรงรวมเป็นเงิน (บาท)	FACTOR F	ค่าก่อสร้างทั้งหมดรวมเป็นเงิน (บาท)	หมายเหตุ
1	ประเภทงานทาง	50,226.85	1.3624	68,429.06	
	ป้ายโครงการ	-	1.0000	-	
	เงื่อนไข			-	
	- เงินล่วงหน้าจ่าย 0 %			-	
	- ดอกเบี้ยเงินกู้ 6 %			-	
	- เงินประกันผลงานหัก 0 %			-	
	- ภาษีมูลค่าเพิ่ม (VAT) 7 %			-	
สรุป	รวมราคาค่าดำเนินการทั้งสิ้น			68,429.06	
	คิดเป็นราคาค่าก่อสร้าง			68,100.00	
	ตัวอักษร	หกหมื่นแปดพันหนึ่งร้อยบาทถ้วน			

ตามคำสั่งที่ 138/2566 ลงวันที่ 10 พฤษภาคม 2566 เรื่อง แต่งตั้งคณะกรรมการกำหนดราคากลาง สำหรับการจ้างเหมาโครงการวางท่อระบายน้ำคอนกรีตเสริมเหล็ก หมู่ที่ 3 บ้านเชิงคำ

- คณะกรรมการกำหนดราคากลาง ได้ตรวจสอบแล้ว เห็นชอบกับราคางานโครงการดังกล่าวเป็นราคากลาง เห็นควรดำเนินการตามระเบียบพัสดุต่อไป



ประธานกรรมการ

(นางจิตติยาณี กุ๋หมื่นไวย)



กรรมการ

(นางสิริวิมล เสริมทองกลาง)

ครู คศ.1



กรรมการ

(นางสาวสุจรยา มั่นจิตร)

ครู คศ.1

บัญชีรายละเอียดปริมาณงาน

รายการประมาณราคา	งานต้นทุนค่าก่อสร้างงานทาง
โครงการ	วางท่อระบายน้ำคสล.ขนาด ๑.00 ม.
สถานที่ดำเนินการ	บ้านเชิงคำ ม.3 ตำบลทัพเสด็จ อำเภอตาพระยา จังหวัดสระแก้ว
รายละเอียดโครงการ	วางท่อระบายน้ำคสล.ขนาด ๑.00 ม. จำนวน 13 เมตร
หน่วยงานเจ้าของโครงการ	องค์การบริหารส่วนตำบลทัพเสด็จ
ประมาณการเมื่อวันที่	

ลำดับที่	รายการ	จำนวน หน่วย	ค่าวัสดุ		ค่าแรงงาน		รวมเงิน (บาท)
			ต่อหน่วย	รวม	ต่อหน่วย	รวม	
1	งานวางท่อระบายน้ำ คสล. ดินถม	6.00 ลบ.ม.	57.19	343.14	112.00	672.00	1,015.14
	งานทรายรองพื้นปรับระดับ	0.65 ลบ.ม	642.53	417.64	112.00	72.80	490.44
	งาน คอนกรีต (ค.2)	8.41 ลบ.ม	-	-	327.00	2,750.07	2,750.07
	-ปูนซีเมนต์ปอร์ตแลนด์336กก./ลบ.ม.	56.51 ถุง	119.93	6,777.24	-	-	6,777.24
	-ทรายหยาบ 0.60 ลบ.ม./ลบ.ม.	5.04 ลบ.ม	665.89	3,356.09	-	-	3,356.09
	-หินผสม 1.09 ลบ.ม./ลบ.ม.	9.16 ลบ.ม	560.75	5,136.47	-	-	5,136.47
	เหล็กเสริม						
	- RB ๑6 มม.	30.00 เส้น	65.82	1,974.60	4.40	132.00	2,106.60
	- RB ๑9 มม.	30.00 เส้น	140.00	4,200.00	4.40	132.00	4,332.00
	- ลวดผูกเหล็ก	12.22 กก.	40.89	499.68	-	-	499.68
	ท่อระบายน้ำ คสล.ชั้น 3 ขนาด dia 1.00 ม.	13.00 ท่อน	1,233.64	16,037.32	-	-	16,037.32
	งานไม้แบบและค้ำยัน เวียน 5 ครั้ง	7.29 ลบ.ฟ.	446.53	3,255.20	-	-	3,255.20
	ค่าแรงงานประกอบไม้แบบ	29.18 ตร.ม.	-	-	139.00	4,056.02	4,056.02
	ตะปู	8.75 กก.	37.38	327.08	10.00	87.50	414.58
	รวมราคาต้นทุน						50,226.85



โครงการวางท่อระบายน้ำ ขนาด.ขนาด ๓๓.๑.๐๐ เมตร หมู่ที่ ๓บ้านเจียงดำ

บ้านเจียงดำ ตำบลทัพเสด็จ อำเภอตาพระยา จังหวัดสระแก้ว

แบบเลขที่ ๐๓-๒/๒๕๖๖



แผนงานทาง

ศ.ก.ท.ค.ศ. อ.ศ.ท.ท.ศ.ฯ อ.ระบ.ท.ว.

สำรวจ

ออกแบบ/เขียนแบบ

ตรวจแบบ

เห็นชอบ






อนุมัติ

(นายทองย นันทิน)


นายทองย นันทิน

แบบแปลน

A-01

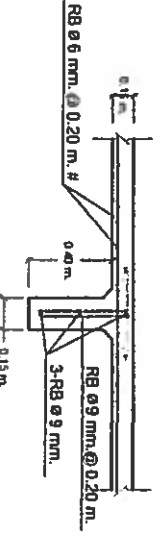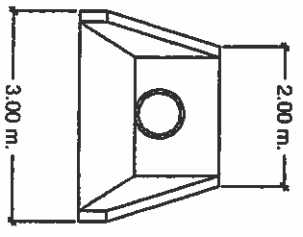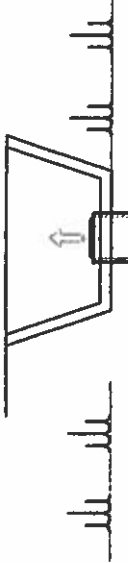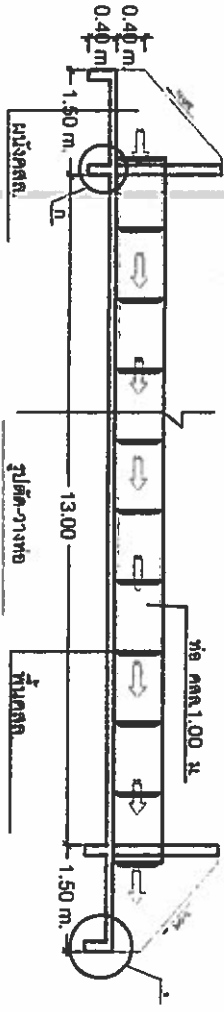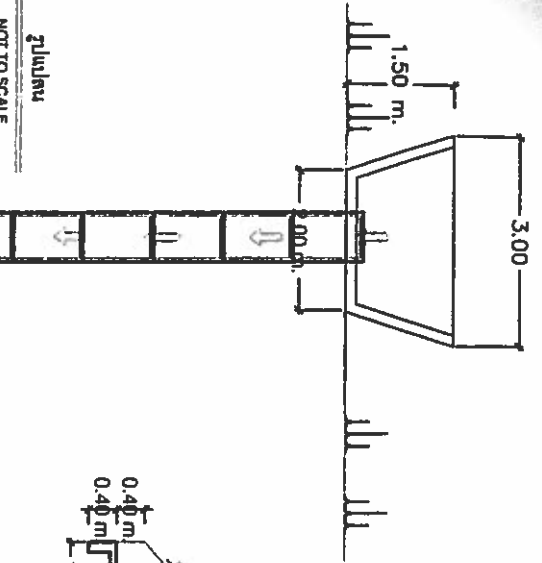

ขยาย เครื่องเหล็ก ก

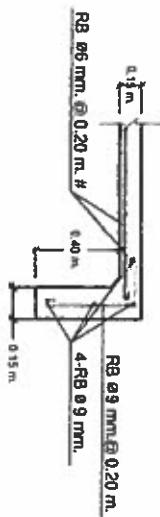

ขยาย เครื่องเหล็ก ข


NOT TO SCALE

โครงการก่อสร้างของ อบต. ทัพเสด็จ


ชื่อโครงการ: _____
 งบประมาณ: _____
 รับผิดชอบ: _____
 ผู้รับผิดชอบ: _____

โครงการนี้ก่อสร้างบริเวณภายในของประชาชน


การตรวจรับงาน: _____
 1. _____
 2. _____
 3. _____
 4. ปรากฏเรียบร้อย
 5. ปรากฏเรียบร้อย

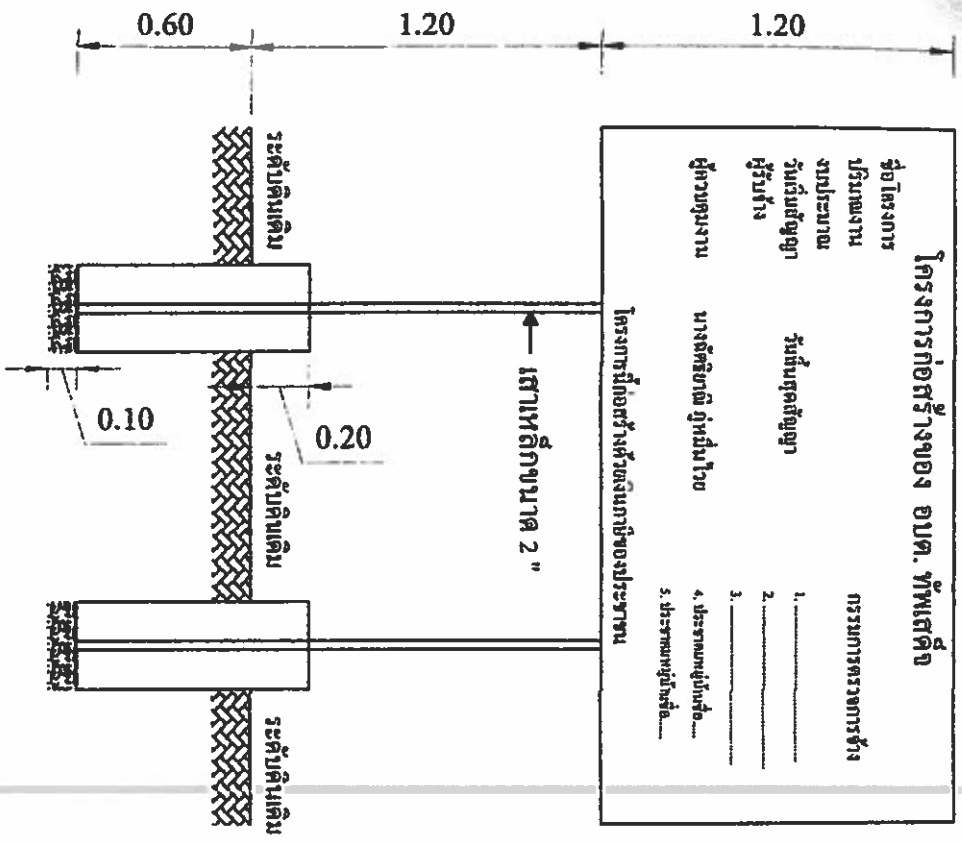


แบบขั้วโครงการ 1:25

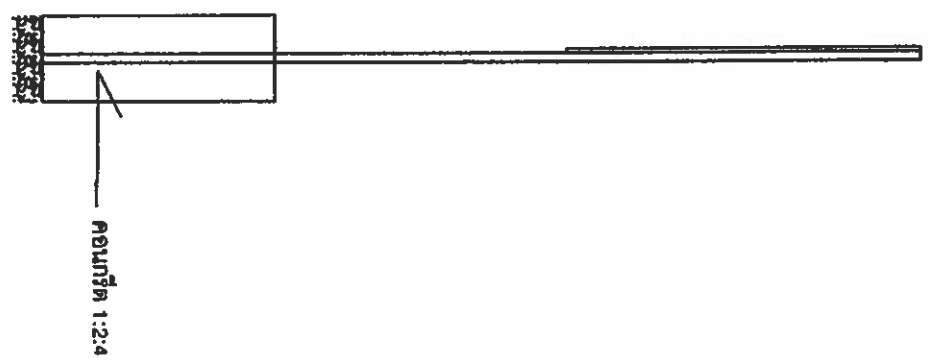

รูปด้านข้าง 1:25

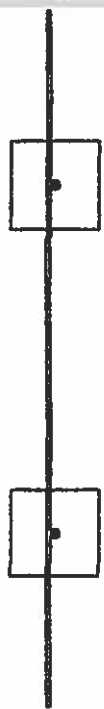

รูปแบบแปลน 1:25

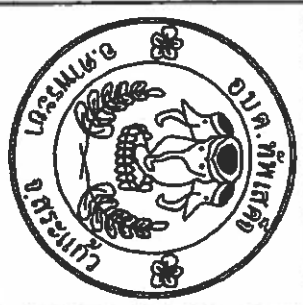

แบบขั้วโครงการ
 ต.ทัพเสด็จ อ.ตาพระยา จ.สระแก้ว

สำรวจ

ออกแบบ/เขียนแบบ

ตรวจแบบ

(นางธัญชัชชาติ ภู่มั่นไวย)
 ผู้อำนวยการกองช่าง

เห็นชอบ

อนุมัติ


(นางสาวสุภาพร ฐิตะสูงเนิน)
 รองผู้อำนวยการส่วนช่างเทคนิค

(นายพลสาย มั่นเย็น)
 นายกองค์การบริหารส่วนตำบลทัพเสด็จ

แบบแปลน

ช่างระดมศิลป์โครงการ



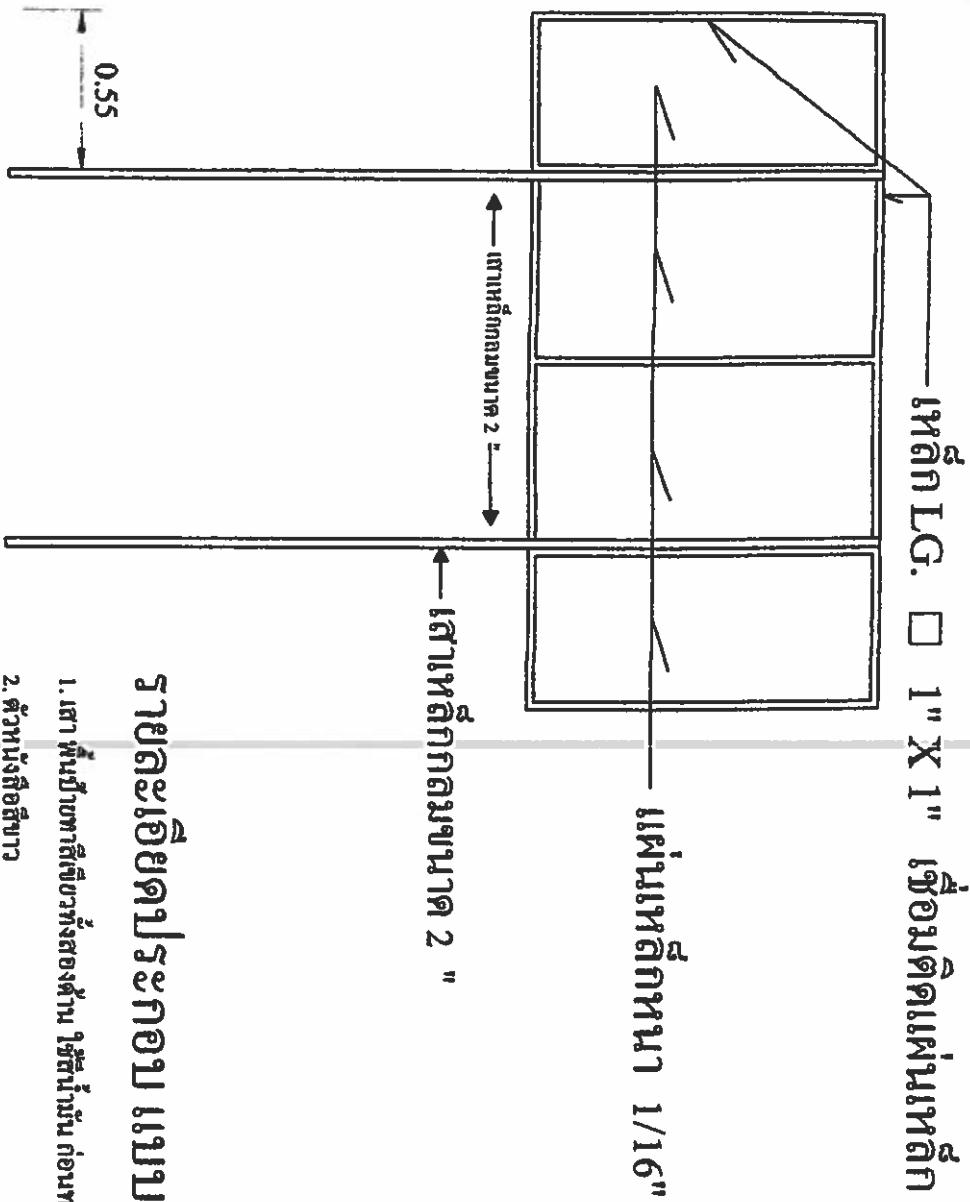

รูปค้ำหลัง 1:25

รายละเอียดประกอบ แบบป้ายมาตรฐาน

1. เสา พื้นป้ายทาสีเขียวทาสองด้าน ใช้สีน้ำมัน ก่อนทาสีจริงให้ทาสีกันสนิมก่อน 2 ครั้ง
2. ตัวหนังสือสีขาว
3. ขนาดตัวหนังสือข้อกำหนดความเหมาะสม ข้อความแบบที่กำหนดข้างบน
4. แผ่นเหล็ก ขนาด กว้าง 1.20 เมตร ยาว 2.40 เมตร
5. จุดก่อสร้างป้ายกำหนดความเหมาะสม ให้สามารถมองเห็นชัดเจน



แบบป้ายโครงการ

ด.ภัทศ์ศิลป์ อ.ศุภระวีชา จ.สระแก้ว

สำรวจ

ออกแบบ/เขียนแบบ

ตรวจแบบ

(นางชัชวาลย์กานี สุพันธ์น้อย)
ผู้อำนวยการกองช่าง

เห็นชอบ

(นางสาวสุภาพร จิตรสูงเนิน)
รองผู้อำนวยการส่วนเทคนิคพิเศษ

อนุมัติ

(นายพลชัย มั่นเย็น)

นายอรรถจักร วรรณวิภาชวณิชำบัณฑิตพิเศษ


แบบแสดง

วันที่

ฝ่ายบริหารงานโครงการ



แผนที่พอสั่งขุดโครงการก่อสร้างท่อระบายน้ำ หมู่ที่ 3 บ้านเจียงตำ
เป็นค่าอธิบายสำหรับแผนที่ของคุณ

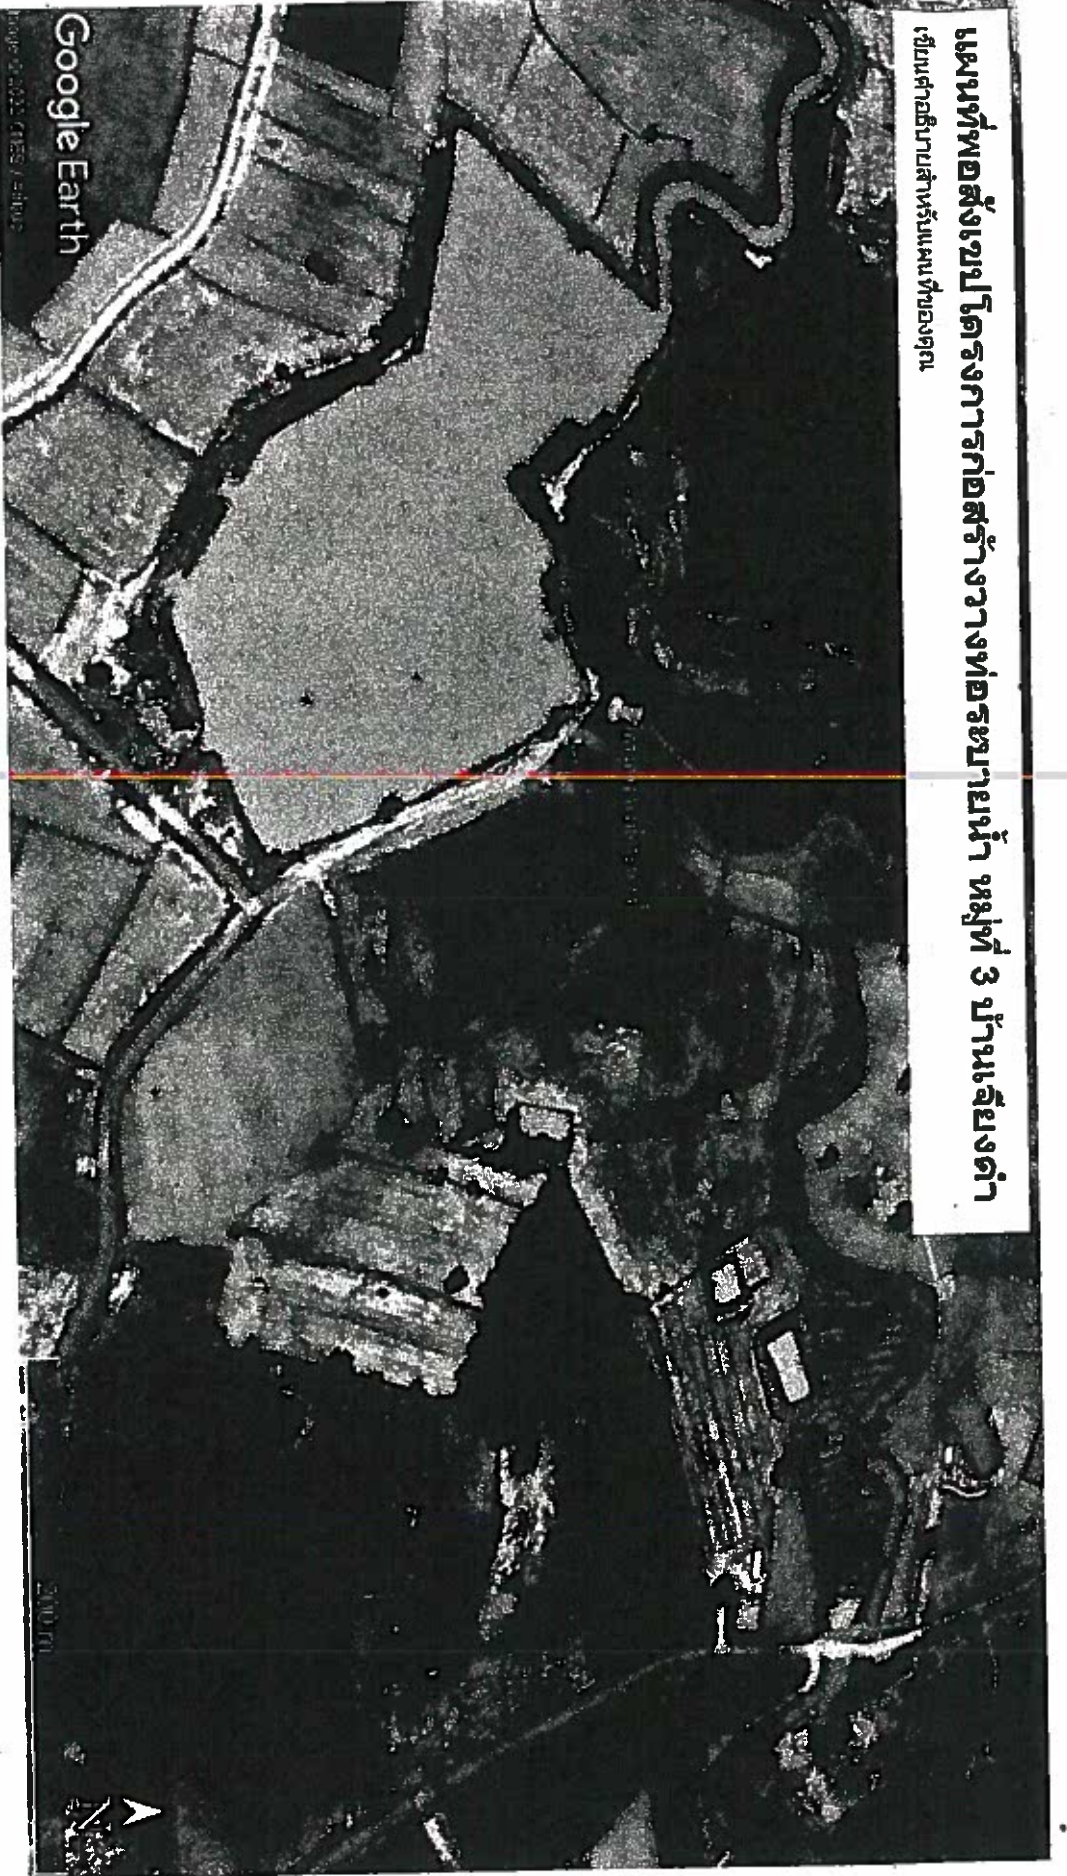

แผนที่พอสั่งขุดโครงการวางท่อระบายน้ำ ม.๓ บ้านเจียงตำ

ลองดูจุด N ๑๔.๐๖๕๖๐๓°

ลองดูจุด E ๑๐๒.๘๕๔๕๒๓°