



ประกาศองค์การบริหารส่วนตำบลทัพเสด็จ
เรื่อง ประกาศผู้ชนะการเสนอราคา จ้างโครงการปรับปรุงโครงหลังคาศาลาประชาคม หมู่ที่ ๗ บ้านโคกสะอาด
โดยวิธีเฉพาะเจาะจง

ตามที่ องค์การบริหารส่วนตำบลทัพเสด็จ ได้มีโครงการ จ้างโครงการปรับปรุงโครงหลังคาศาลาประชาคม หมู่ที่ ๗ บ้านโคกสะอาด โดยวิธีเฉพาะเจาะจง นั้น

โครงการปรับปรุงโครงหลังคาศาลาประชาคม หมู่ที่ ๗ บ้านโคกสะอาด จำนวน ๑ รายการ ผู้ได้รับการคัดเลือก ได้แก่ ห้างหุ้นส่วนจำกัด เต็มเต็มวัสดุ (ส่งออก,ขายส่ง,ขายปลีก,ให้บริการ,ผู้ผลิต) โดยเสนอราคา เป็นเงินทั้งสิ้น ๓๔๙,๐๐๐.๐๐ บาท (สามแสนสี่หมื่นเก้าพันบาทถ้วน) รวมภาษีมูลค่าเพิ่มและภาษีอื่น ค่าขนส่ง ค่าจดทะเบียน และค่าใช้จ่ายอื่นๆ ทั้งปวง

ประกาศ ณ วันที่ ๒๗ กรกฎาคม พ.ศ. ๒๕๖๖

(นายพลาย มั่นยืน)

นายกองค์การบริหารส่วนตำบลทัพเสด็จ

๑. ชื่อโครงการ จ้างโครงการปรับปรุงโครงหลังคาศาลาประชาคม หมู่ที่๗ บ้านโคกสะอาด

หน่วยงานเจ้าของโครงการ องค์การบริหารส่วนตำบลทัพเสด็จ อำเภอดาพระยา จังหวัดสระแก้ว.....

๒. วงเงินงบประมาณที่ได้รับจัดสรร : ๓๕๐,๐๐๐.๐๐ บาท (สามแสนห้าหมื่นบาทถ้วน)

๓. ลักษณะงานโดยสังเขป

จ้างโครงการปรับปรุงโครงหลังคาศาลาประชาคม หมู่ที่๗ บ้านโคกสะอาด ตำบลทัพเสด็จ อำเภอดาพระยา จังหวัดสระแก้ว

๔. วันที่กำหนดราคากลาง (ราคาอ้างอิง) ๑๘ กรกฎาคม ๒๕๖๖

๕. บัญชีประมาณราคากลาง

๕.๑ แบบสรุปราคางานก่อสร้างอาคาร

๖. รายชื่อเจ้าหน้าที่ผู้กำหนดราคากลาง (ราคาอ้างอิง)

๖.๑ นางฉัตรยาณี ภูหมื่นไวย	ประธานกรรมการ
๖.๒ นางสิริวิมล เสริมทองกลาง	กรรมการ
๖.๓ นางสาวสุจรรรยา มั่นจิตร	กรรมการ

แบบสรุปราคากลางงานก่อสร้างอาคาร

ชื่อโครงการ/งานก่อสร้าง

โครงการปรับปรุงโครงหลังคาศาลาประชาคม

สถานที่ก่อสร้าง

หมู่ที่ 7 บ้านโคกสะอาด ตำบลทัพเสด็จ อำเภอตาพระยา จังหวัดสระแก้ว

หน่วยงานเจ้าของโครงการ/งานก่อสร้าง

องค์การบริหารส่วนตำบลทัพเสด็จ

แบบ ปร.4 และ ปร.5 ที่แนบ มีจำนวน 1 ชุด

คำนวณราคากลางเมื่อวันที่

18 กรกฎาคม 2566


หน่วย : บาท

ลำดับที่	รายการ	ค่าก่อสร้าง	หมายเหตุ
1	งานอาคาร	352,306.99	
สรุป	รวมค่าก่อสร้างทั้งโครงการ/งานก่อสร้าง	352,306.99	
	ราคากลาง คิดเพียง	350,000.00	
	ราคากลาง (สามแสนห้าหมื่นบาทถ้วน)		

ตามคำสั่งที่ 236/2566 วันที่ 18 กรกฎาคม 2566 เรื่อง แต่งตั้งคณะกรรมการกำหนดราคากลาง

- คณะกรรมการกำหนดราคากลางได้ตรวจสอบแล้ว เห็นชอบกับราคางานงานโครงการดังกล่าวเป็นราคากลาง เห็นควรดำเนิน


(ลงชื่อ)

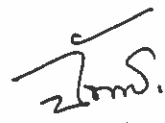
(นางฉัตริยาณี กุ๋หมื่นไวย)

ผอ.กองช่าง

ประธานกรรมการกำหนดราคากลาง

(ลงชื่อ)

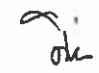
(นางสิริวิมล เสริมทองหลาง)

ครู คศ.1

กรรมการ

(ลงชื่อ)


(นางสาวสุจรรยา มั่นจิตร)

ครู คศ.1

กรรมการ

(นางสาวสุภาพร จิตรสูงเนิน)

รองปลัดองค์การบริหารส่วนตำบลทัพเสด็จ

(นายพลาย มั่นยืน)

นายกองค์การบริหารส่วนตำบลทัพเสด็จ

แบบสรุปราคางานก่อสร้าง

กลุ่มงาน/งาน	งานอาคาร
ชื่อโครงการ/งานก่อสร้าง	โครงการปรับปรุงโครงหลังคาศาลาประชาคม
สถานที่ก่อสร้าง	หมู่ที่ 7 บ้านโคกสะอาด ตำบลทัพเสด็จ อำเภอตาพระยา จังหวัดสระแก้ว
หน่วยงานเจ้าของโครงการ/งานก่อสร้าง	องค์การบริหารส่วนตำบลทัพเสด็จ
แบบ ปร.4 ที่แนบ มีจำนวน	1 ชุด
คำนวณราคากลางเมื่อวันที่	18 กรกฎาคม 2566
ระยะเวลาการก่อสร้าง	วัน

หน่วย : บาท

ลำดับที่	รายการ	ค่างานต้นทุน	Factor F	ค่าก่อสร้าง	หมายเหตุ
1	งานรื้อถอนวัสดุหลังคา	22,763.75	1.3074	29,761.33	
2	งานโครงหลังคา	76,522.06	1.3074	100,044.94	
3	งานมุงหลังคา	84,638.33	1.3074	110,656.15	
4	งานฝ้าเพดาน	55,754.78	1.3074	72,893.79	
5	ระบบไฟฟ้า	13,284.30	1.3074	17,367.89	
6	งานทาสี	16,508.25	1.3074	21,582.89	
	ค่างานต้นทุนทั้งสิ้น	269,471.46	1.3074		
	เงื่อนไขการใช้ตาราง Factor F				
	เงินไหลลงหน้าจ่าย.....%				
	เงินประกันผลงานหัก.....%				
	ดอกเบี้ยเงินกู้.....6.....%				
	ภาษีมูลค่าเพิ่ม.....7.....%				
	รวมค่าก่อสร้าง			352,306.99	

ตามคำสั่งที่ 236/2566 วันที่ 18 กรกฎาคม 2566 เรื่อง แต่งตั้งคณะกรรมการกำหนดราคากลาง

- คณะกรรมการกำหนดราคากลางได้ตรวจสอบแล้ว เห็นชอบกับราคางานงานโครงการดังกล่าวเป็นราคากลาง เห็นควรดำเนินการตามระเบียบพัสดุ

(ลงชื่อ)

(นางฉัตรยาณี ภูหมื่นไวย)

ผอ.กองช่าง

ประธานกรรมการกำหนดราคากลาง

(ลงชื่อ)

(นางสิริวิมล เสริมทองกลาง)

ครู ๓๓.1

กรรมการ

(ลงชื่อ)

(นางสาวสุจรรยา มั่นจิตร)

ครู ๓๓.1

กรรมการ

แบบแสดงรายการ ปริมาณ และราคา

กลุ่มงาน/งาน งานอาคาร
 ชื่อโครงการ/งานก่อสร้าง โครงการปรับปรุงโครงสร้างหลังคาตลาดประชาคม
 สถานที่ก่อสร้าง หมู่ที่ 7 บ้านโคกสะอาด ตำบลห้วยเสด็จ อำเภอตาพระยา จังหวัดสระแก้ว
 หน่วยงานเจ้าของโครงการ/งานก่อสร้าง องค์การบริหารส่วนตำบลห้วยเสด็จ
 กำหนดราคากลางโดย คณะกรรมการกำหนดราคากลาง วันที่ 18 กรกฎาคม 2566

หน่วย : บาท

ลำดับที่	รายการ	จำนวน	หน่วย	ค่าวัสดุ		ค่าแรงงาน		รวม	หมายเหตุ
				ราคาต่อหน่วย	จำนวนเงิน	ราคาต่อหน่วย	จำนวนเงิน		
1	งานรื้อถอนวัสดุหลังคา								
1.1	รื้อถอนวัสดุหลังคา และขนไป	251.75	ตร.ม.	-	-	25.00	6,293.75	6,293.75	
1.2	รื้อถอนโครงสร้างหลังคา	251.75	ตร.ม.	-	-	40.00	10,070.00	10,070.00	
1.3	รื้อถอนฝ้าโครง ที-บาร์	182.00	ตร.ม.	-	-	25.00	4,550.00	4,550.00	
1.4	รื้อถอนฝ้ากระเบื้องแผ่นเรียบหรือวัสดุแผ่นเรียบใกล้เคียง	60.00	ตร.ม.	-	-	25.00	1,500.00	1,500.00	
1.5	รื้อถอนดวงโคมไฟ หรือโคมสายไฟ	10.00	ชุด	-	-	35.00	350.00	350.00	
	รวมงาน						22,763.75	22,763.75	
2	งานโครงสร้างหลังคา								
2.1	เหล็กถักลวดในท ๒ 2'x4'x2.00 มม. น้ำหนัก 25 กก	44.00	ทอน	813.08	35,775.52			35,775.52	
2.2	เหล็กถักงานในท ๒ 2'x1'x1.8 มม. น้ำหนัก 10.30	43.00	ทอน	588.78	25,317.54			25,317.54	
2.3	คานแรงโครงสร้าง	1,542.90	กก.			10.00	15,429.00	15,429.00	
	รวมงาน				61,093.06		15,429.00	76,522.06	
3	งานมุงหลังคา								
3.1	หลังคามทัลชีทยาว 5 เมตร ทน 0.30 มม.	315.00	ม.	135.41	42,654.15			42,654.15	
3.2	หลังคามทัลชีทยาว 3.25 เมตร ทน 0.30 มม.	65.00	ม.	135.41	8,801.65			8,801.65	
3.3	ครอนสัน	22.50	ม.	53.27	1,198.58			1,198.58	
3.4	ครอนซาง	36.25	ม.	51.40	1,863.25			1,863.25	
3.5	อุปกรณ์ยึดหลังคา	800	อัน	2.5	2,000.00			2,000.00	
	รวมงาน				122,186.12		76,385.50	56,517.63	



โครงการปรับปรุงโครงสร้างภาคน

บ้านปกสะอาด หมู่ที่ 7 ตำบลทัพเสด็จ อำเภอนาพระชา จังหวัดสระแก้ว

แผนที่พร้อมสังเขปศาลาประชาคมบ้านโลกสะอาด
กลุ่มตำบลบ้านสำหรับแผนที่ยของคุณ




ทัศนที่พร้อมสังเขปโครงการปรับปรุงศาลาประชาคมบ้านโลกสะอาด หมู่ 7

ละติจูด N : 14° 42.63" น

ลองจิจูด E : 102° 48' 53.60" ตะวันออก



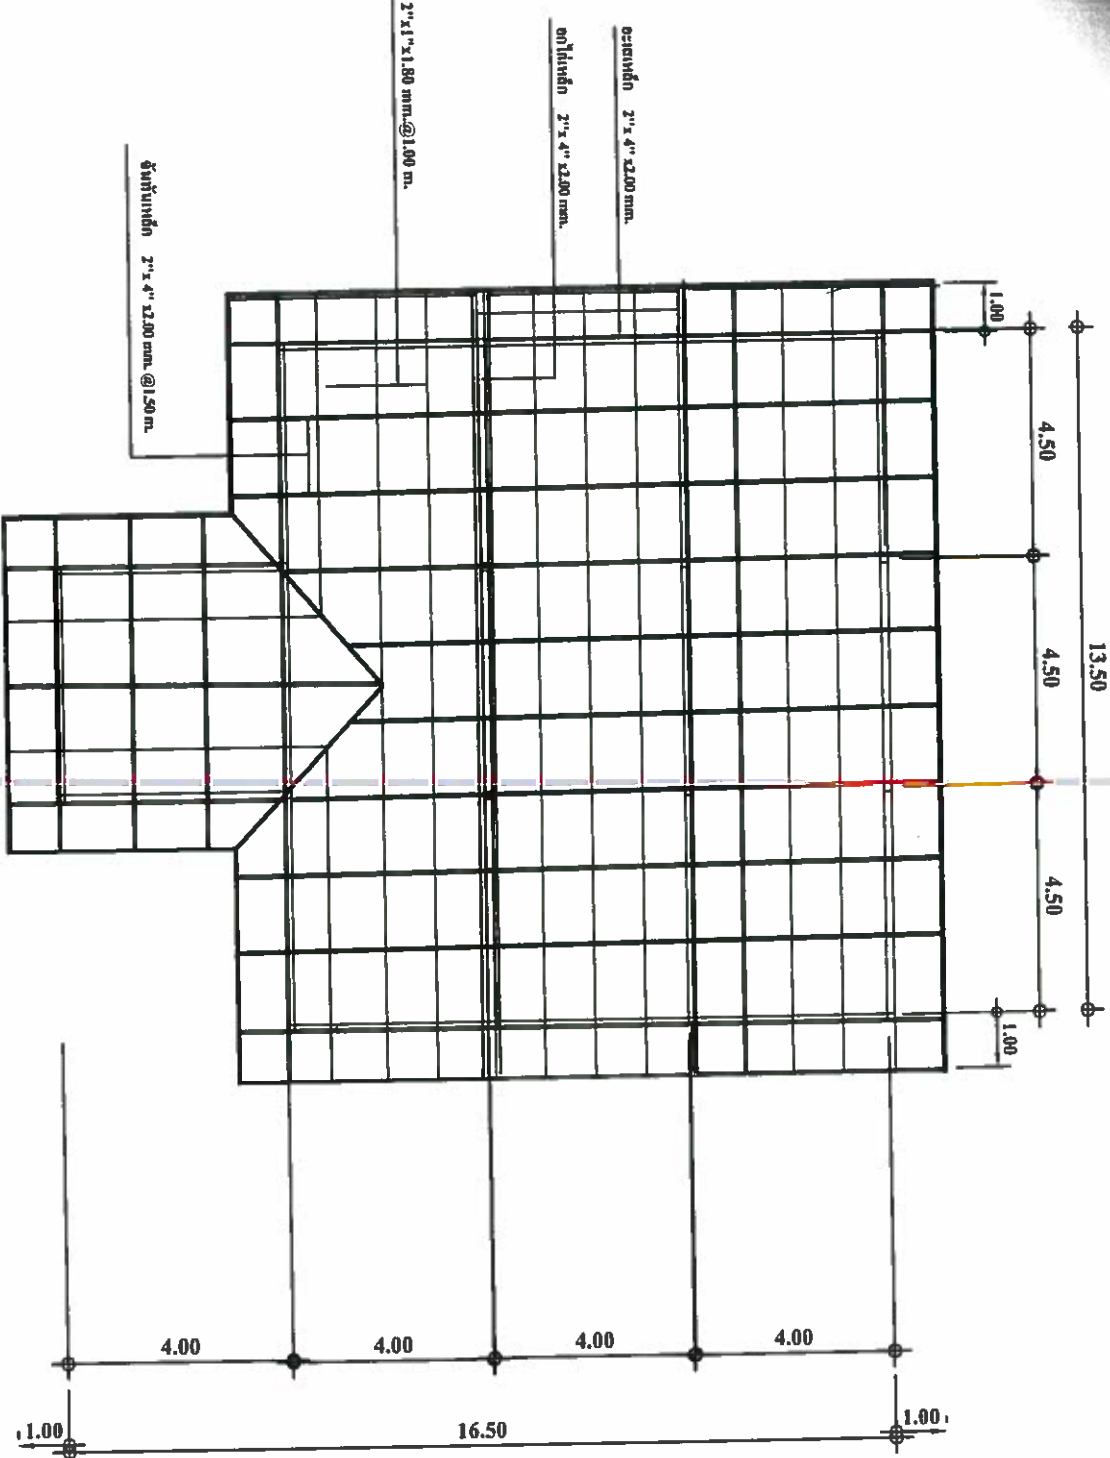

แปลนหลังคา



โครงการ

ปรับปรุงโครงสร้างอาคาร
ต.พหลโยธิน อ.ต.พระยา ๑.ระบ.พว

ผู้ตรวจ

(นางชติยาณี กุญษ์น้อย)
ผู้อำนวยการกองช่าง

ออกแบบ/เขียนแบบ

(นางชติยาณี กุญษ์น้อย)
ผู้อำนวยการกองช่าง

ตรวจแบบ

(นางชติยาณี กุญษ์น้อย)
ผู้อำนวยการกองช่าง

เห็นชอบ

(นางสาวสุภาพร จิตสูงเนิน)
รองปลัดองค์การบริหารส่วนตำบลพหลโยธิน

อนุมัติ

(นายทชาย มั่นยืน)


นายทองคำกรบริหารส่วนตำบลพหลโยธิน

แบบแสดง

หน้า ๑




15.50

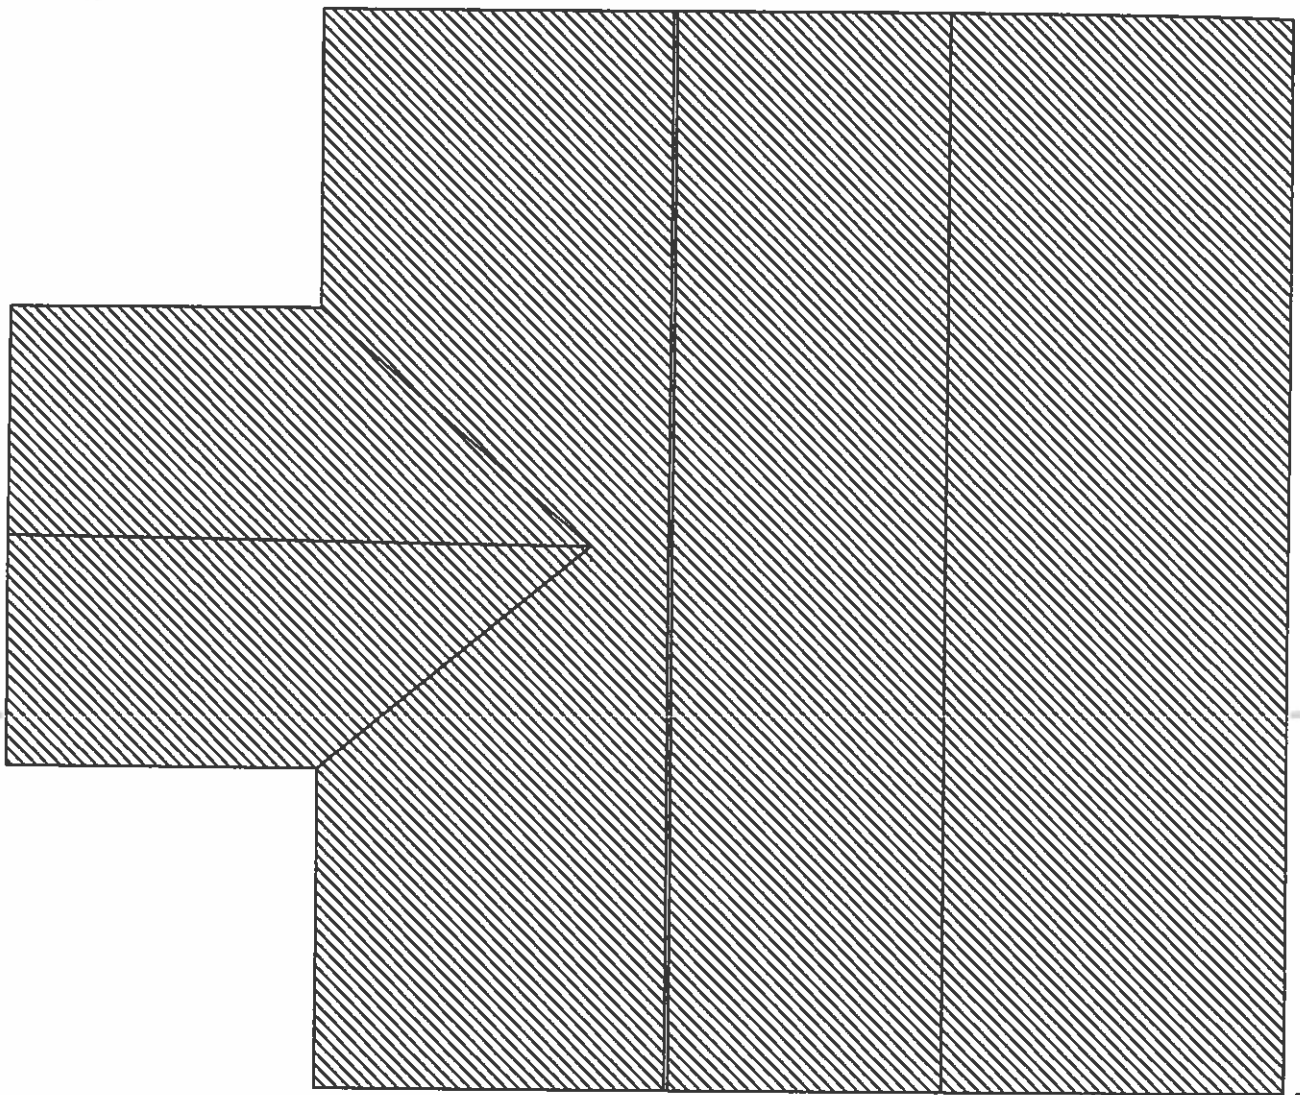

18.00

แปลนหลังคา

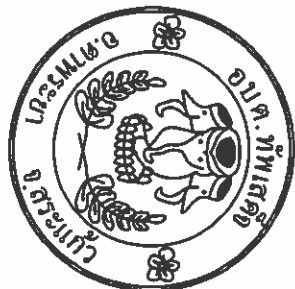

โครงการ

ปรับปรุงโรงทรงหลังคาประชาชน
ต.ท่าแพต๊ะ อ.ตาพระยา จ.สระแก้ว

สำรวจ

นางชัชชิตยาณี ภูหมั่นไผ่
ผู้อำนวยการกองช่าง

ออกแบบ/เขียนแบบ

นางชัชชิตยาณี ภูหมั่นไผ่
ผู้อำนวยการกองช่าง

ตรวจแบบ

นางชัชชิตยาณี ภูหมั่นไผ่
ผู้อำนวยการกองช่าง

เห็นชอบ

(นางศวาสุภาพร จิตรสูงเนิน)
รองปลัดองค์การบริหารส่วนตำบลท่าแพต๊ะ

อนุมัติ

(นายทตาช นันตชัย)

นายกองค์การบริหารส่วนตำบลท่าแพต๊ะ

แบบแสดง

หน้า 1





โครงการ

ปรับปรุงโรงหมักคอกาประชาคม
ต.ห้วยเสด็จ อ.ดงหลวง จ.สระแก้ว

สำรวจ

ว.ก.ร.

ออกแบบ/เขียนแบบ

ว.ก.ร.

ตรวจแบบ

ว.ก.ร.

เห็นชอบ

ว.ก.ร.

อนุมัติ


ว.ก.ร.

(นายทศพล มั่นคง)

นางทองคำภรณ์วิพรช่วยร่วมดำเนินงาน

แบบแสดง

หน้า 1

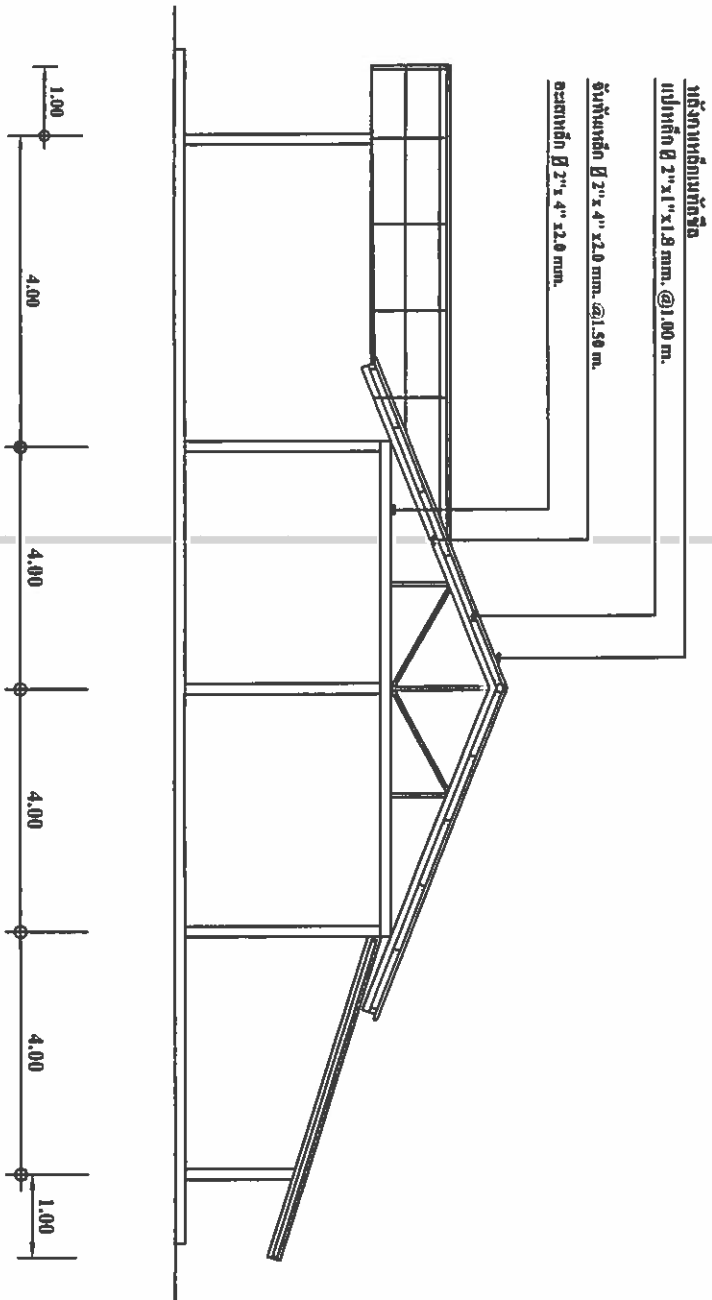


รูปตัด




โครงการก่อสร้างของ อปต. ทัพเสด็จ

ชื่อโครงการ	โครงการตรวจการจ้าง
ประเภทงาน	1.
งบประมาณ	2.
วันที่รับศึกษา	3.
ผู้รับจ้าง	4. ปรากฏนฤปักษ์.....
ผู้ควบคุมงาน	5. ปรากฏนฤปักษ์.....

โครงการที่ก่อสร้างด้วยเงินภาษีของประชาชน

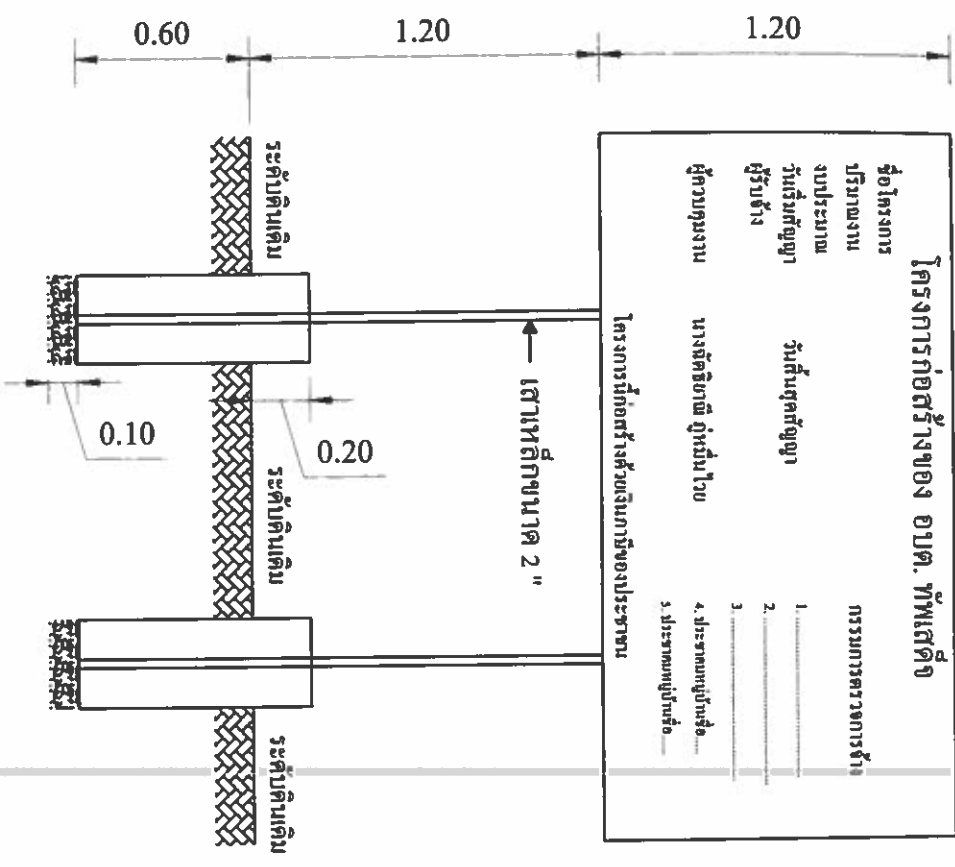

แบบขยายโครงการ 1:25

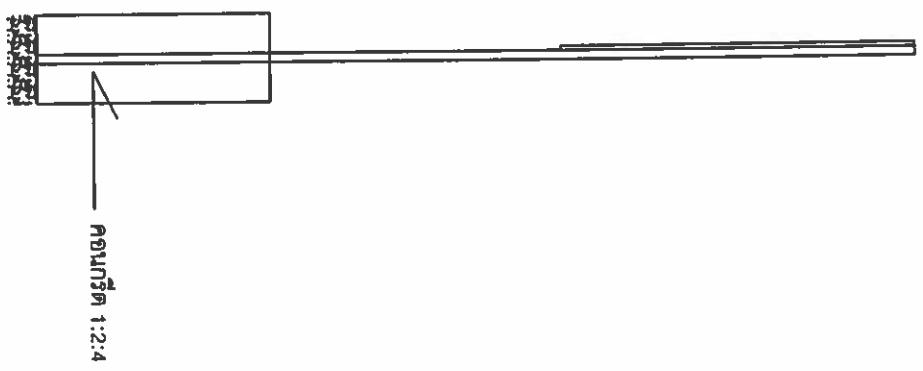


รูปด้านข้าง 1:25



รูปแบบแปลน 1:25

<p>โครงการ</p> <p>ปรับปรุงโครงสร้างสะพาน</p> <p>ต.ทัพเสด็จ อ.ตาพระยา จ.สระบุรี</p>	
สำรวจ	<p>นางฉัตติยาณี ภู่มั่นไวย</p> <p>ผู้ชำนาญการกองช่าง</p> <p><i>ฉ.ส.</i></p>
ออกแบบ/เขียนแบบ	<p>นางฉัตติยาณี ภู่มั่นไวย</p> <p>ผู้ชำนาญการกองช่าง</p> <p><i>ฉ.ส.</i></p>
ตรวจแบบ	<p>นางฉัตติยาณี ภู่มั่นไวย</p> <p>ผู้ชำนาญการกองช่าง</p> <p><i>ฉ.ส.</i></p>
เห็นชอบ	<p>นางฉัตติยาณี ภู่มั่นไวย</p> <p>ผู้อำนวยการกองช่าง</p> <p><i>ฉ.ส.</i></p>
อนุมัติ	<p>(นางสาวสุภาพร จิตรสูงเนิน)</p> <p>รองปลัดองค์การบริหารส่วนตำบลทัพเสด็จ</p> <p><i>สม.</i></p>
นายกองการบริหารส่วนตำบลทัพเสด็จ	<p>(นายทลาย มั่นชัย)</p> <p><i>ท.</i></p>
แบบแสดง	<p>วันที่</p>
ปีงบประมาณที่บันทึกเอกสาร	<p>หน้า</p>

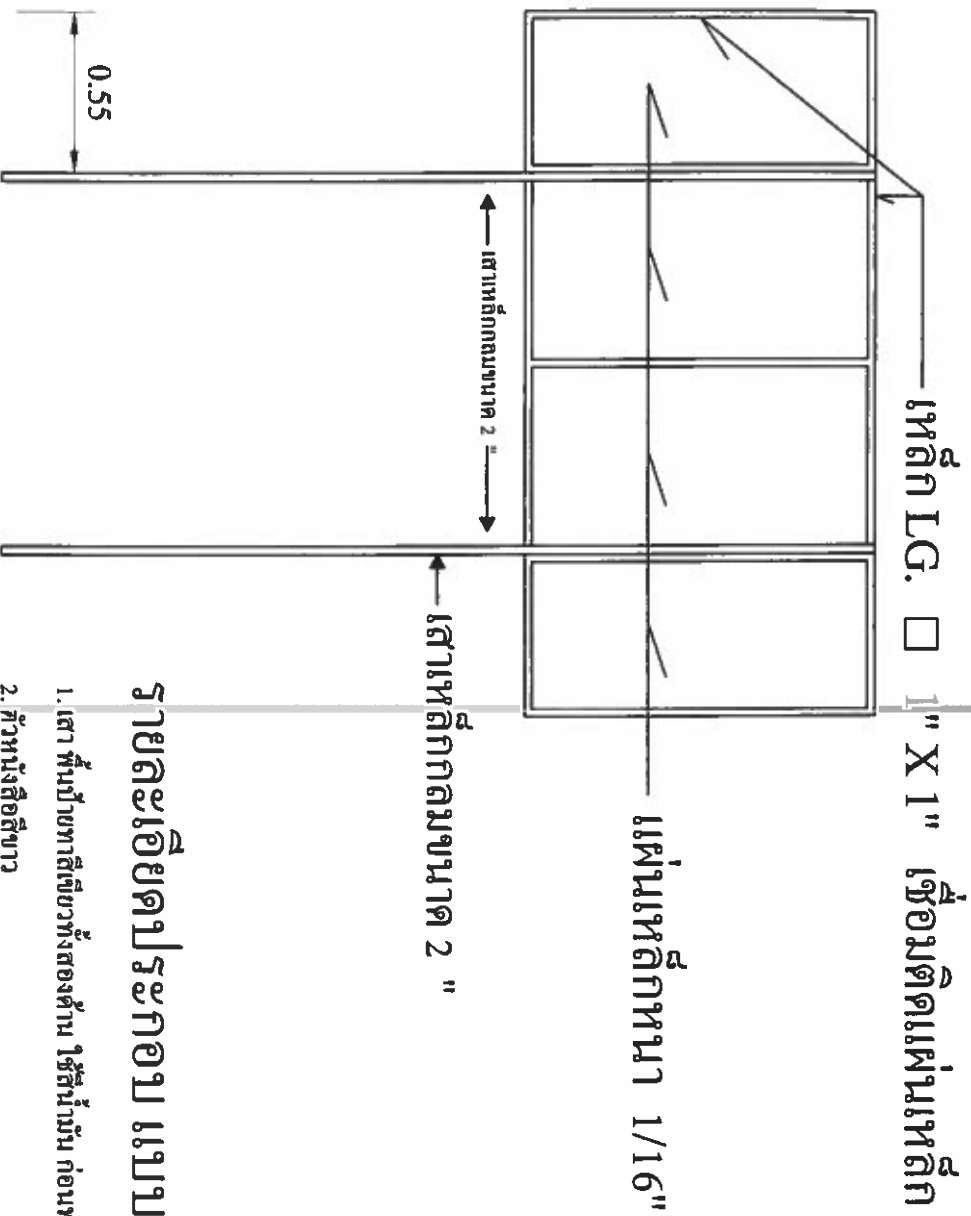

รูปด้านหลัง 1:25

รายละเอียดประกอบ แบบป้ายมาตรฐาน

1. เสา พื้นป้ายทาสีเขียวทั้งสองด้าน ใช้สีน้ำมัน ก่อนทาสีจริง ให้ทาสีกันสนิมก่อน 2 ครั้ง
2. ตัวหนังสือสีขาว
3. ขนาดตัวหนังสือกำหนดตามความเหมาะสม ข้อความแบบที่กำหนดข้างบน
4. แผ่นเหล็ก ขนาด กว้าง 1.20 เมตร ยาว 2.40 เมตร
5. จุดก่อสร้างป้ายกำหนดตามความเหมาะสม ให้สามารถมองเห็นชัดเจน



โครงการ

ปรับปรุงโครงสร้างคานาประชาคม
 ค.ทัพเสด็จ อ.ตาพระยา จ.สระแก้ว

ผู้สำรวจ

ช.ร.ส.
 (นางชัชติยานี ภู่มั่นไผ่)
 ผู้อำนวยการกองช่าง

ออกแบบ/เขียนแบบ

ช.ร.ส.
 (นางชัชติยานี ภู่มั่นไผ่)
 ผู้อำนวยการกองช่าง

ตรวจแบบ

ช.ร.ส.
 (นางชัชติยานี ภู่มั่นไผ่)
 ผู้อำนวยการกองช่าง

เจ้าหน้าที่มอบ

ช.ร.ส.

(นางดวงสุดาสุภาพร จิตสูงเนิน)

รองผอ.คลังสารบริหารส่วนตำบลทัพเสด็จ

อนุมัติ

ช.ร.ส.

(นายทศพล มั่นดี)

นายกองค์การบริหารส่วนตำบลทัพเสด็จ

แบบแสดง

ป้ายประกาศติดตั้งโครงการ

