



ประกาศองค์การบริหารส่วนตำบลท่งเสด็จ
เรื่อง ประกาศผู้ชนะการเสนอราคา จ้างเหมาโครงการก่อสร้างถนนลูกรังลำเลียงการเกษตร บ้านโคกทหาร หมู่ที่ ๕
โดยวิธีเฉพาะเจาะจง

ตามที่ องค์การบริหารส่วนตำบลท่งเสด็จ ได้มีโครงการ จ้างเหมาโครงการก่อสร้างถนนลูกรังลำเลียง
การเกษตร บ้านโคกทหาร หมู่ที่ ๕ โดยวิธีเฉพาะเจาะจง นั้น

โครงการก่อสร้างถนนลูกรังลำเลียงการเกษตร บ้านโคกทหาร หมู่ที่ ๕ จำนวน ๑ งาน ผู้ได้รับการ
คัดเลือก ได้แก่ นางสาววิจิรา คำสุขสวัสดิ์ (ส่งออก, ขยายส่ง, ขยายปลีก, ให้บริการ, ผู้ผลิต) โดยเสนอราคา เป็นเงินทั้งสิ้น
๓๒๖,๑๐๘.๐๐ บาท (สามแสนสองหมื่นหกพันหนึ่งร้อยแปดบาทถ้วน) รวมภาษีมูลค่าเพิ่มและภาษีอื่น ค่าขนส่ง ค่าจัด
ทะเบียน และค่าใช้จ่ายอื่นๆ ทั้งปวง

ประกาศ ณ วันที่ ๑๘ กรกฎาคม พ.ศ. ๒๕๖๖

(นายพลาย มั่นยืน)

นายกองค์การบริหารส่วนตำบลท่งเสด็จ

๑. ชื่อโครงการ จ้างเหมาโครงการก่อสร้างถนนลูกรังลำเลียงการเกษตร บ้านโคกทหาร หมู่ที่ ๕

หน่วยงานเจ้าของโครงการ องค์การบริหารส่วนตำบลทัพเสด็จ อำเภอตาพระยา จังหวัดสระแก้ว.....

๒. วงเงินงบประมาณที่ได้รับจัดสรร : ๓๓๐,๑๐๘.๐๐ บาท (สามแสนสามหมื่นหนึ่งร้อยแปดบาทถ้วน)

๓. ลักษณะงานโดยสังเขป

จ้างเหมาโครงการก่อสร้างถนนลูกรังลำเลียงการเกษตร บ้านโคกทหาร หมู่ที่ ๕ ตำบลทัพเสด็จ อำเภอตาพระยา จังหวัดสระแก้ว

- ผิวจราจร ลูกรัง ปรับเกลี่ยแต่ง กว้าง ๕ เมตร ระยะทาง ๘๐๐ เมตร หนาเฉลี่ย ๐.๑๐ เมตร หรือปริมาตรดินลูกรังไม่น้อยกว่า ๔๑๒ ลบ.ม.

๔. วันที่กำหนดราคากลาง (ราคาอ้างอิง) ๑๗ กรกฎาคม ๒๕๖๖

๕. บัญชีประมาณราคากลาง

๕.๑ แบบสรุปราคางานดิน

๖. รายชื่อเจ้าหน้าที่ผู้กำหนดราคากลาง (ราคาอ้างอิง)

๖.๑ นางฉัตติยาณี ภู่มั่นไวย

ประธานกรรมการ

๖.๒ นางสาวสิริ แก้วเดชะ

กรรมการ

๖.๓ นางสาวสุจรรยา มั่นจิตร

กรรมการ

แบบสรุปราคากลางงานก่อสร้างทาง สะพาน และท่อเหลี่ยม

ชื่อโครงการ
สถานที่ก่อสร้าง
ปริมาณงาน


โครงการก่อสร้างถนนลูกรังลำเลียงการเกษตร
บ้านโคกทหาร หมู่ที่ 5 ต.ทัพเสด็จ อ.ตาพระยา จ.สระแก้ว
ผิวจราจร ลูกรัง ปรับเกลี่ยแต่ง กว้าง 5.00 ม. ระยะทาง 800.00 ม.
หนาเฉลี่ย 0.10 เมตร หรือปริมาตรดินลูกรังไม่น้อยกว่า 412 ลบ.ม.


หน่วยงานเจ้าของโครงการ
แบบเลขที่
คำนวณราคาเมื่อวันที่


องค์การบริหารส่วนตำบลทัพเสด็จ
05 / 2566 ลงวันที่ 28 กุมภาพันธ์ 2566
17 กรกฎาคม 2566

ลำดับ	รายการ	รวมค่างานก่อสร้าง	หมายเหตุ
1	ค่างานต้นทุนงานทาง	330,108.81	Factor F - เงินล่วงหน้าจ่าย 0% - เงินประกันผลงานหัก 0% - ดอกเบี้ยเงินกู้ 6% - ค่าภาษีมูลค่าเพิ่ม 7% - พื้นที่ ปกติ
สรุป	รวมค่าก่อสร้าง	330,108.81	
	คิดเป็นเงินค่าก่อสร้างประมาณ (สามแสนสามหมื่นหนึ่งร้อยแปดบาทถ้วน)	330,108.00	

ตามคำสั่งที่ 143 / 2566 ลงวันที่ 10 พฤษภาคม 2566 เรื่อง แต่งตั้งคณะกรรมการกำหนดราคากลาง สำหรับการจ้างเหมาโครงการ
ก่อสร้างถนนลูกรังลำเลียงการเกษตร หมู่ที่ 5 บ้านโคกทหาร
- คณะกรรมการกำหนดราคากลาง ได้ตรวจสอบแล้ว เห็นชอบกับราคางานโครงการดังกล่าวเป็นราคากลาง เห็นควรดำเนินการตาม
ระเบียบพัสดุฯต่อไป


(นางฉัตรยาณี ภูมื่นไวย)
ผู้อำนวยการกองช่าง


(นางสุมาลี แก้วเดช)
ครูชำนาญการ


(นางสาวสุจรยา มั่นจิตร์)
ครู คศ.1

แบบสรุปราคากลางงานก่อสร้างทาง สะพาน และท่อเหลี่ยม

ชื่อโครงการ โครงการก่อสร้างถนนลูกรังสำเลียงการเกษตร
 สถานที่ก่อสร้าง บ้านโคกทหาร หมู่ที่ 5 ต.พิพเสด็จ อ.ตาพระยา จ.สระแก้ว
 หน่วยงานเจ้าของโครงการ องค์การบริหารส่วนตำบลพิพเสด็จ
 แบบเลขที่ 05 / 2566 ลงวันที่ 28 กุมภาพันธ์ 2566
 จำนวนราคาโดย คณะกรรมการกำหนดราคากลาง

เมื่อวันที่ 17 กรกฎาคม 2566

ลำดับ	รายการ	หน่วย	จำนวน	ราคาต่อหน่วย	ราคาทุน	FN	ราคาต่อหน่วย X FN	ราคากลาง
1	งานดิน							
	1.1 งานวางป่าและขุดคอ (ขนาดเบา)	ตร.ม.	3,000.00	1.76	5,280.00	1.3624	2.40	7,193.47
	1.2 งานตัดดินคันทาง	ลบ.ม.						
	1.3	ลบ.ม.						
2	งานผิวทาง							
	2.1 งานผิวทางลูกรัง ปรับเกยี่วตั้ง หนา 10 ซม.	ลบ.ม.	412.00	575.29	237,019.48	1.3624	783.78	322,915.34
	งานท่อกลมคอนกรีตเสริมเหล็ก							
	3.1 ขนาด \varnothing 0.30 ม. ชั้น 3	ม.						
	3.2 ขนาด \varnothing 0.40 ม. ชั้น 3	ม.						
	3.3 ขนาด \varnothing 0.60 ม. ชั้น 3	ม.						
	3.4 ขนาด \varnothing 0.80 ม. ชั้น 3	ม.						
	3.5 ขนาด \varnothing 1.00 ม. ชั้น 3	ม.						
4	งานกำแพงปากท่อคอนกรีตเสริมเหล็ก							
	4.1 สำหรับท่อกลม คสล. ขนาด \varnothing 0.60 ม. 1 แถว	แห่ง						
	4.2 สำหรับท่อกลม คสล. ขนาด \varnothing 0.60 ม. 2 แถว	แห่ง						
	4.3 สำหรับท่อกลม คสล. ขนาด \varnothing 0.60 ม. 3 แถว	แห่ง						
	4.4 สำหรับท่อกลม คสล. ขนาด \varnothing 0.80 ม. 1 แถว	แห่ง						
	4.5 สำหรับท่อกลม คสล. ขนาด \varnothing 0.80 ม. 2 แถว	แห่ง						
	4.6 สำหรับท่อกลม คสล. ขนาด \varnothing 0.80 ม. 3 แถว	แห่ง						
	4.7 สำหรับท่อกลม คสล. ขนาด \varnothing 1.00 ม. 1 แถว	แห่ง						
	4.8 สำหรับท่อกลม คสล. ขนาด \varnothing 1.00 ม. 2 แถว	แห่ง						
	4.9 สำหรับท่อกลม คสล. ขนาด \varnothing 1.00 ม. 3 แถว	แห่ง						
5	งานท่อเหลี่ยมคอนกรีตเสริมเหล็ก							
	5.1 งานท่อเหลี่ยมคอนกรีตเสริมเหล็กก่อสร้างใหม่	แห่ง						
	กม.	0+000.00						
	ขนาด	1-1.80x1.80						
	ยาว	- ม.						
รวมค่าก่อสร้าง								330,108.81

① ผลรวมค่างานต้นทุนงานก่อสร้างทาง

242,299.48

② ผลรวมค่างานต้นทุนงานก่อสร้างสะพานและท่อเหลี่ยม

0.00

③ ค่า Factor F งานก่อสร้างทาง

1.3624

④ ค่า Factor F งานก่อสร้างสะพานและท่อเหลี่ยม

1.2491




บ้านโคกทหาร ตำบลทัพเจด็จ อำเภอดาพระยา จังหวัดสระแก้ว

แบบเลขที่ 05-1/2566



แบบงานทาง

ปรับปรุงถนนทุ่งรัง

ต.ทับเตี๋ย อ.ตาพระยา จ.สระแก้ว

สำรวจ

ออกแบบ/เขียนแบบ

ตรวจแบบ

(นางชัชชานันท์ ภู่มั่นไวย)
ผู้อำนวยการกองช่าง

เห็นชอบ

(นางสาวสุภาภร จิตรสูงเนิน)
รองปลัดกองช่าง

อนุมัติ

(นายทนาย มั่นยืน)

นายกองค์การบริหารส่วนตำบลทับเตี๋ย

แบบแสดง

วันที่



Example

C



ดินเดิม

ดินถม

ดินลูกรัง 0.10 ม.

รูปตัดทาง not to scale

หมายเหตุ ถ้ามีการเปลี่ยนแปลงให้อยู่ในดุลยพินิจของคณะกรรมการตรวจการจ้าง




โครงการก่อสร้างของ อบต. ทัพเสด็จ


กรมการตรวจการช่าง

ชื่อโครงการ
 งบประมาณ
 วันเริ่มสัญญา
 ผู้รับจ้าง
 ผู้ควบคุมงาน
 1.
 2.
 3.
 4. ประเภทผู้รับข้อ.....
 5. ประเภทผู้รับข้อ.....

โครงการก่อสร้างช่วงเงินภาษีของประชาชน

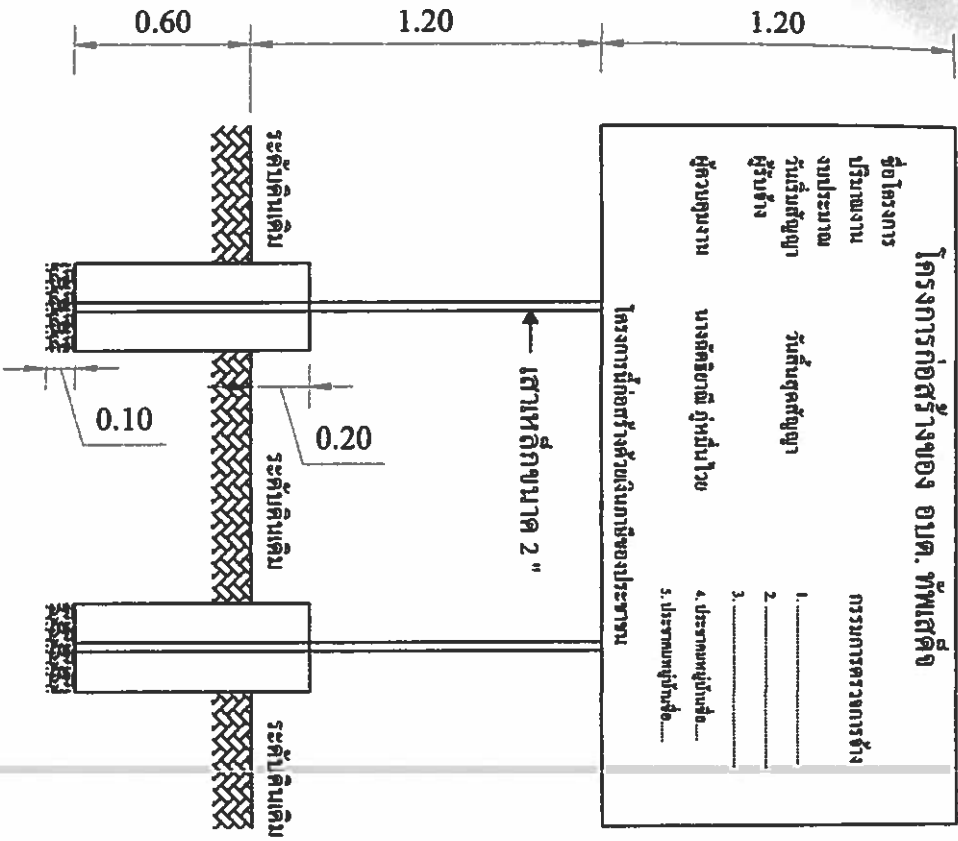


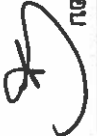

แบบแปลนโครงการ 1:25

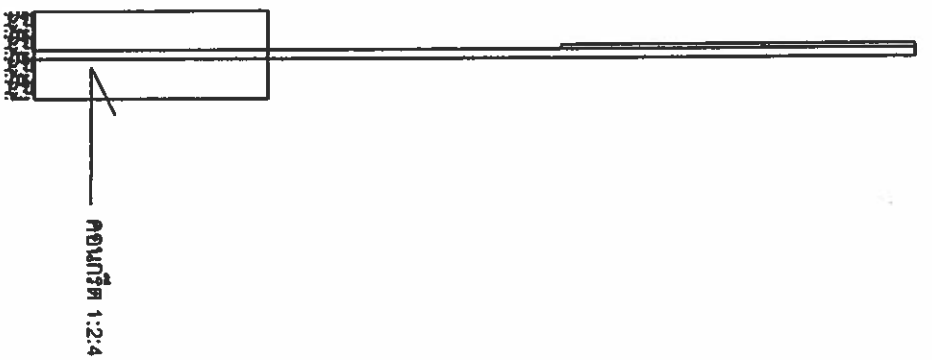


รูปด้านข้าง 1:25



รูปแบบแปลน 1:25

 อนุมัติ (นายทลาย มั่นยืน) นายกองค์การบริหารส่วนตำบลทัพเสด็จ		 เห็นชอบ (นางอติยาณี ภู่มั่นไฉย) ผู้อำนวยการกองช่าง	 ตรวจแบบ	ออกแบบ/เขียนแบบ	ผู้สำรวจ	แบบแปลนโครงการ ๑. ทัพเสด็จ ๑. ทัพเสด็จ ๑. ทัพเสด็จ ๑. ทัพเสด็จ




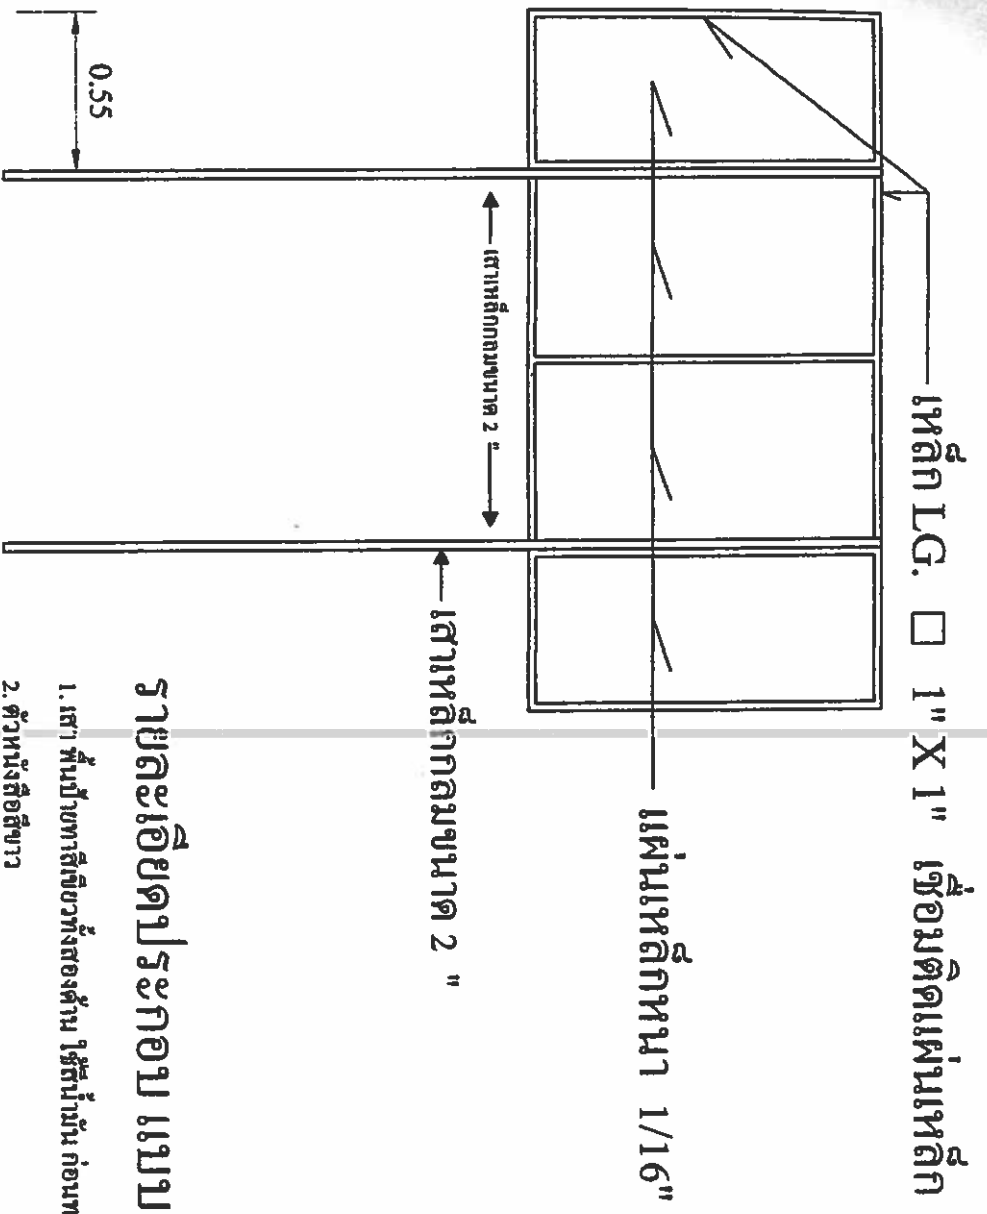

รูปด้านหลัง 1:25

รายละเอียดประกอบ แบบป้ายมาตรฐาน

1. เสา พื้นข้างทางสี่เหลี่ยมผืนผ้าสองด้าน ใช้สแตนเลส ก้อนเท่าสี่จริงให้เท่ากันสแตนเลส 2 ครึ่ง
2. ตัวหนังสือสีขาว
3. ขนาดตัวหนังสือที่กำหนดตามความเหมาะสม ข้อความแบบที่กำหนดข้างบน
4. แผ่นเหล็ก ขนาด กว้าง 1.20 เมตร ยาว 2.40 เมตร
5. จุดก่อสร้างป้ายกำหนดตามความเหมาะสม ให้สามารถมองเห็นชัดเจน

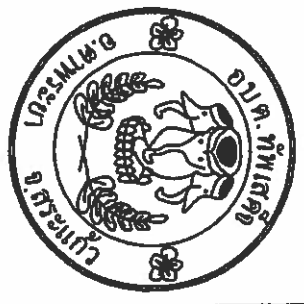

แบบป้ายโครงการ


สำรวจ

ออกแบบ/เขียนแบบ

ตรวจแบบ

(นางจตุรจิตต์ ภู่มั่นน้อย)
ผู้อำนวยการกองช่าง

เห็นชอบ

(นางสาวสุภาพร จิตรสูงเนิน)
รองผู้อำนวยการส่วนควบคุมพื้นที่

อนุมัติ

(นายพลาย มั่นเย็น)
นายกองค์การบริหารส่วนตำบลทับเหล็ก


แบบแสดง

วันที่

ป้ายประชาสัมพันธ์โครงการ




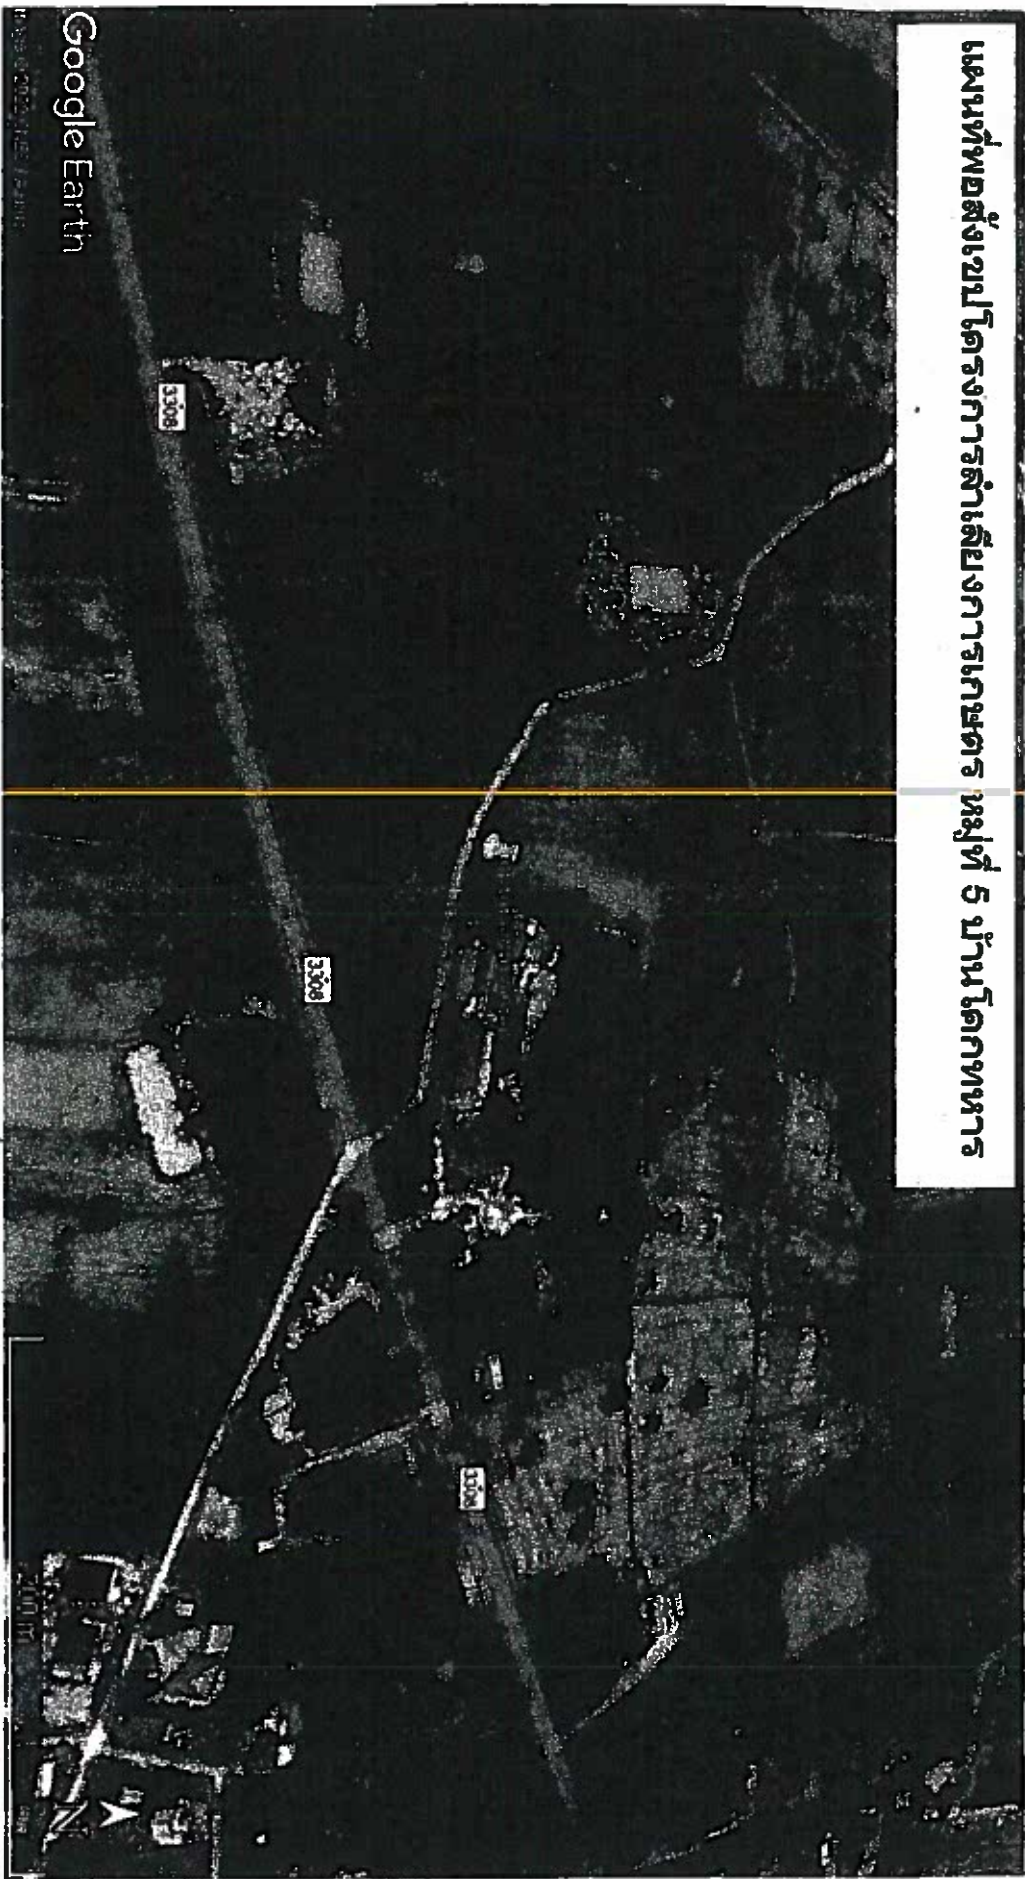


ลองตละจุด N ๑๔.๐๔๑๘๒๕°

ลตละจุด E ๑๐๒.๘๕๓๐๖๒°